

Identificativi Catastali:

Sezione:

Foglio: 176

Particella: 24

Subalterno: 132

Compilata da:  
Perricone Luca

Iscritto all'albo:  
Geometri


Prov. Torino

N. 7482


Scheda n. 1

Scala 1:200

**PIANTA PIANO PRIMO (2° f.t.)  
H = 2,90 m**

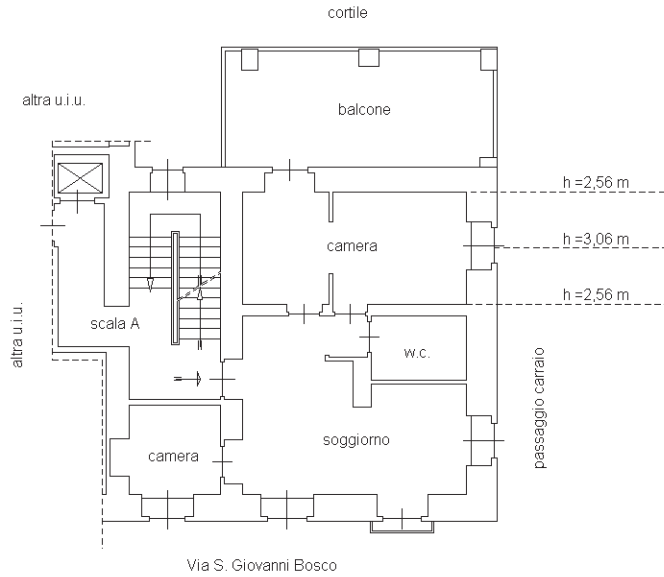


Riferimento ubicazione u.i.u.

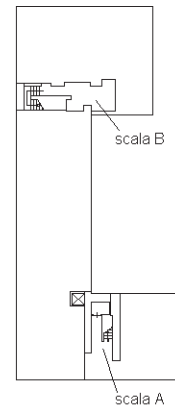

**PIANTA PIANO INTERRATO  
Hm = 1,86 m**

foglio 1177 mappale 440

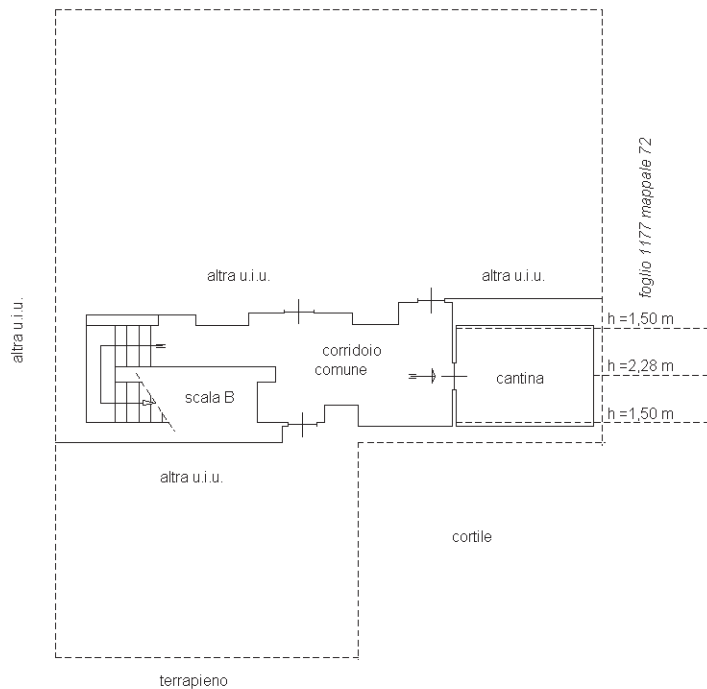

foglio 1177 mappale 72

