

Identificativi Catastali:

Sezione:

Foglio: 176

Particella: 24

Subalterno: 17

Compilata da:
 Perricone Luca

Iscritto all'albo:
 Geometri


Prov. Torino

N. 7482


Scheda n. 1

Scala 1:200

PIANTA PIANO PRIMO (2° f.t.)
H = 2,90 m

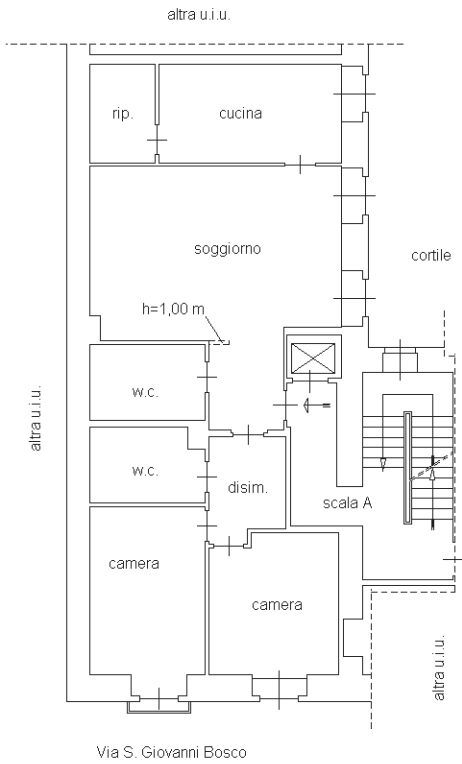

Riferimento ubicazione u.i.u.

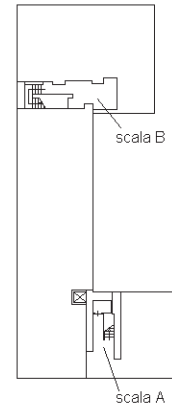

PIANTA PIANO INTERRATO
Hm = 1,65 m

