

Identificativi Catastali:

Sezione:

Foglio: 176

Particella: 24

Subalterno: 18

Compilata da:
Perricone Luca

Iscritto all'albo:
Geometri


Prov. Torino

N. 7482


Scheda n. 1 Scala 1:200

PIANTA PIANO PRIMO (2° f.t.)

H = 3,10 m

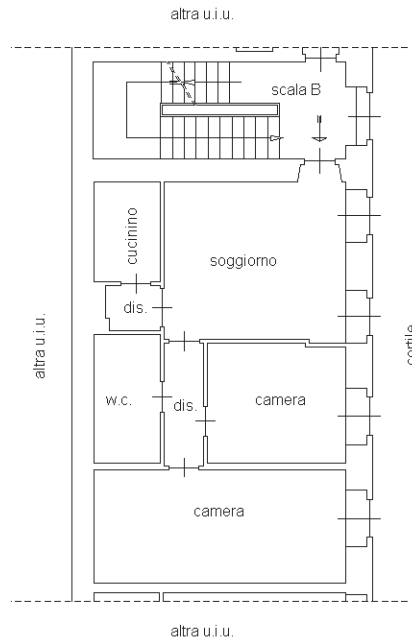

Riferimento ubicazione u.i.u.

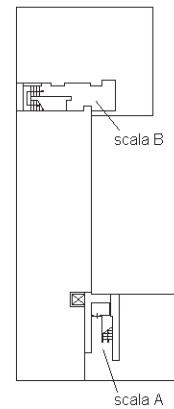

PIANTA PIANO QUARTO (SOTTOTETTO)

Hm = 1,32 m

