


Identificativi Catastali:
Sezione:
Foglio: 176
Particella: 24
Subalterno: 11


Compilata da:
Varacalli Alessandro
Iscritto all'albo:
Geometri
Prov. Torino N. 8612

Scheda n. 1 Scala 1:200

**PIANTA PIANO SECONDO (3° f.t.)
H = 2,73 m**

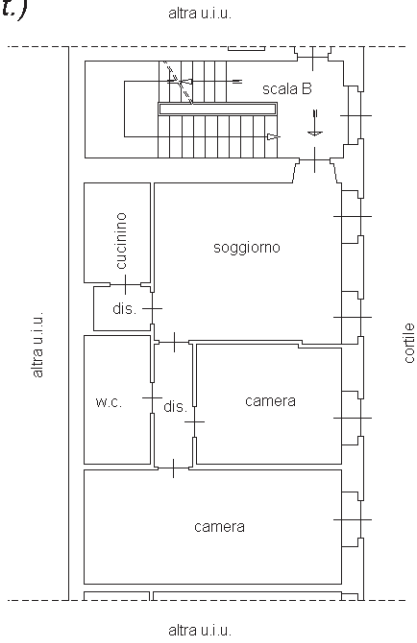

Riferimento ubicazione u.i.u.

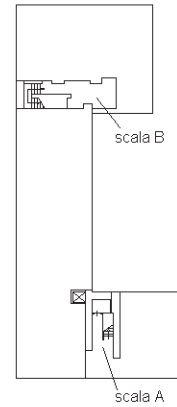

**PIANTA PIANO QUARTO (SOTTOTETTO)
Hm = 1,40 m**

