

Identificativi Catastali:

Sezione:

Foglio: 176

Particella: 24

Subalterno: 14

Compilata da:

Varacalli Alessandro

Iscritto all'albo:
Geometri


Prov. Torino

N. 8612


Scheda n. 1

Scala 1:200

**PIANTA PIANO TERZO (4° f.t.)
H = 2,70 m**

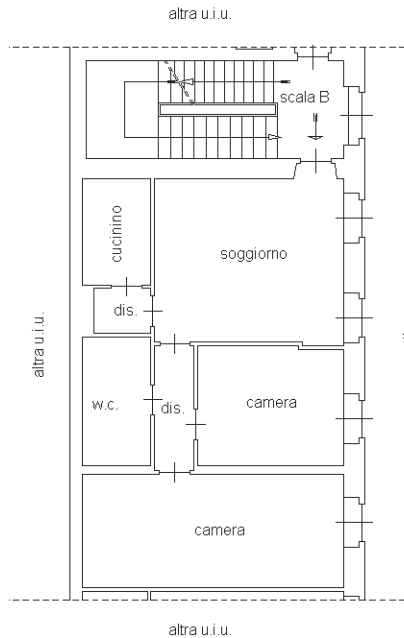

Riferimento ubicazione u.i.u.

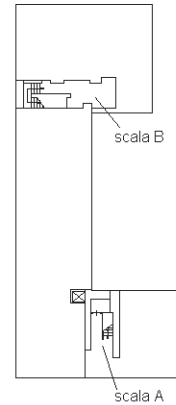

**PIANTA PIANO QUARTO (SOTTOTETTO)
Hm = 1,40 m**

