


Identificativi Catastali:
Sezione:
Foglio: 176
Particella: 24
Subalterno: 26


Compilata da:
Varacalli Alessandro
Iscritto all'albo:
Geometri
Prov. Torino N. 8612

Scheda n. 1 Scala 1:200

**PIANTA PIANO TERZO (4° f.t.)
H = 2,70 m**

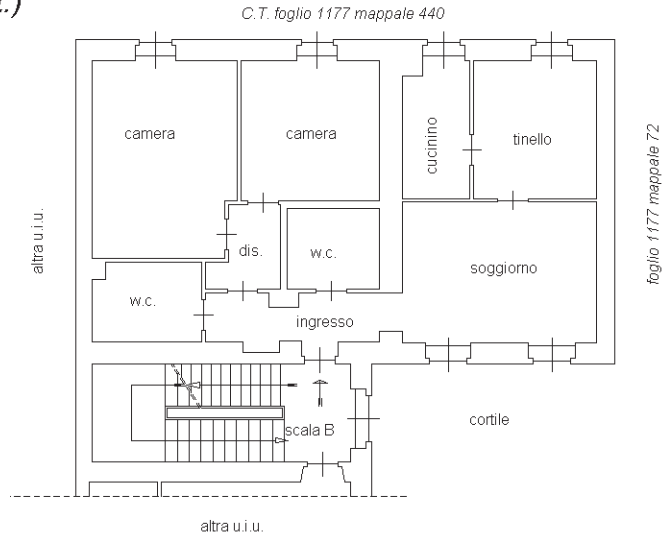

**PIANTA PIANO QUARTO (SOTTOTETTO)
Hm = 1,55 m**

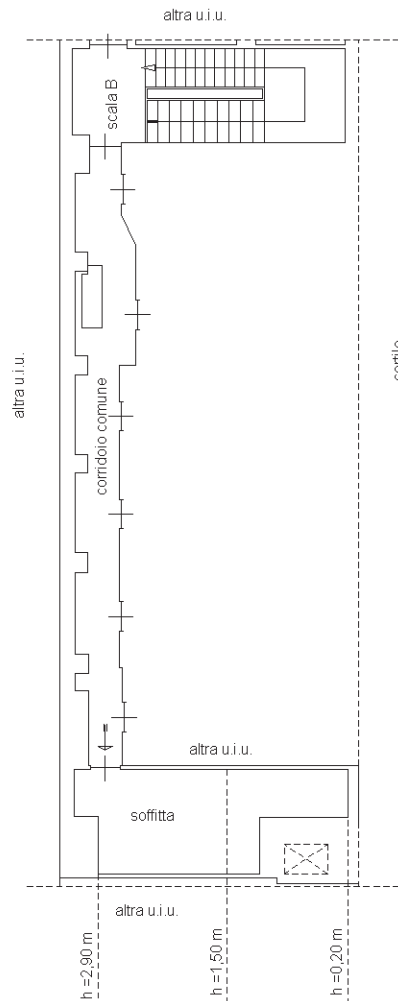

Riferimento ubicazione u.i.u.

