

Dichiarazione protocollo n. del

Planimetria di u.i.u. in Comune di Udine

Viale Venezia

civ. 100

Identificativi Catastali:

Sezione:

Foglio: 48

Particella: 132

Subalterno: 104

Compilata da:

Francescutti Luigi

Iscritto all'albo:

Geometri

Prov. Udine



N. 2522

Scheda n. 1

Scala 1:200

### PIANTA PIANO TERZO

h=ml.2.70

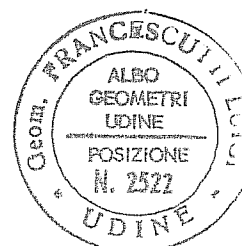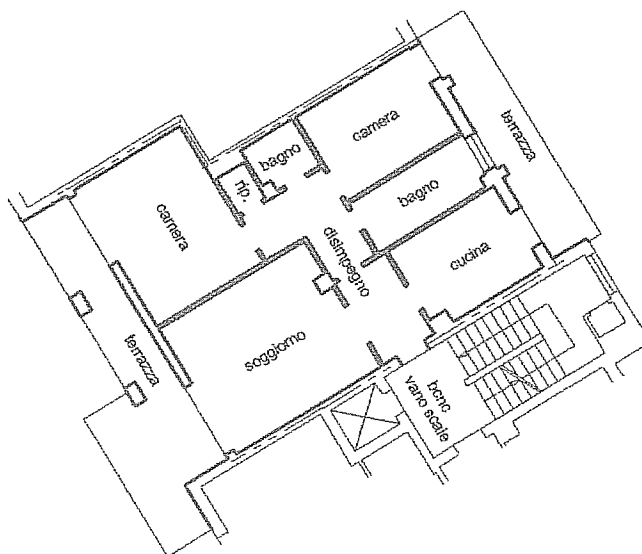

*[Handwritten signature]*

nord

