

Agenzia del Territorio
CATASTO FABBRICATI
Ufficio Provinciale di
Pordenone

Dichiarazione protocollo n. _____ del _____
Planimetria di u.i.u. in Comune di Pordenone
Vial Rotto

civ. 1

Identificativi Catastali:

Sezione:
Foglio: 12
Particella: 1121
Subalterno: 10


Compilata da:
Bernardi Barbara
Iscritto all'albo:
Geometri

Prov. Pordenone


N. 892

Scheda n. 1

Scala 1:200

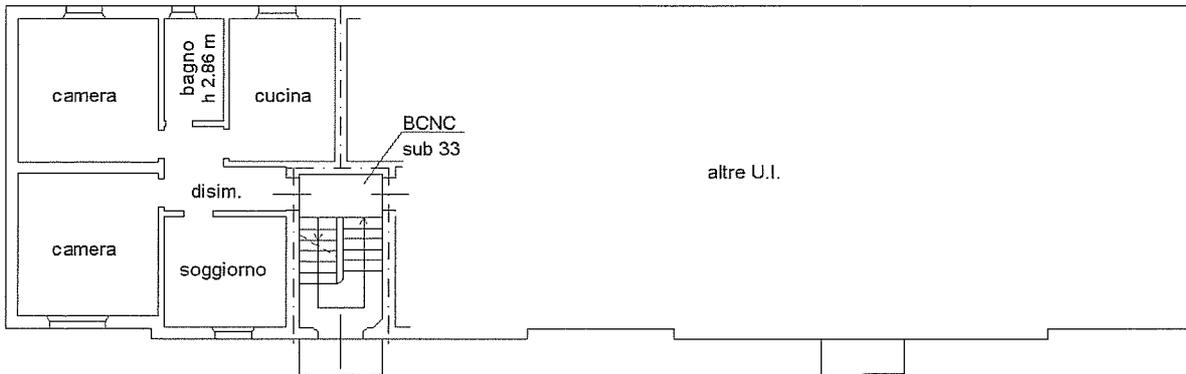

PIANTA PIANO RIALZATO
H= 2.88 m

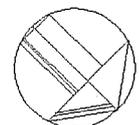

NORD