

Agenzia del Territorio
CATASTO FABBRICATI
Ufficio Provinciale di
Pordenone

Dichiarazione protocollo n. _____ del _____
Planimetria di u.i.u. in Comune di Pordenone
Vial Rotto

civ. 1

Identificativi Catastali:

Sezione:

Foglio: 12

Particella: 1121

Subalterno: 12

Compilata da:
Bernardi Barbara


Iscritto all'albo:
Geometri

Prov. Pordenone


N. 892

Scheda n. 1

Scala 1:200

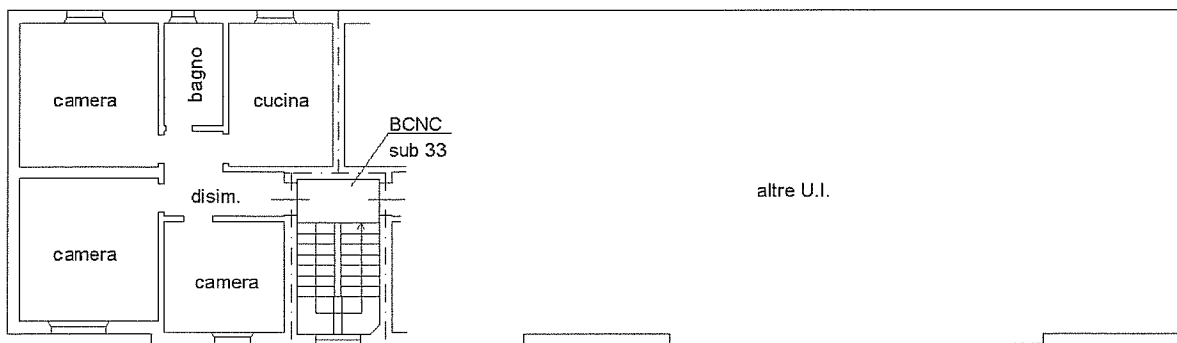

PIANTA PIANO PRIMO
H= 2.88 m

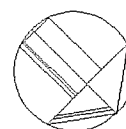

NORD