



Agenzia del Territorio  
**CATASTO FABBRICATI**  
Ufficio Provinciale di  
Pordenone

Dichiarazione protocollo n. _____ del _____	
Planimetria di u.i.u. in Comune di Pordenone	
Vial Rotto	civ. 3
Identificativi Catastali: Sezione: Foglio: 12 Particella: 1121 Subalterno: 13	Compilata da: Bernardi Barbara Iscritto all'albo: Geometri Prov. Pordenone N. 892

Scheda n. 1      Scala 1:200

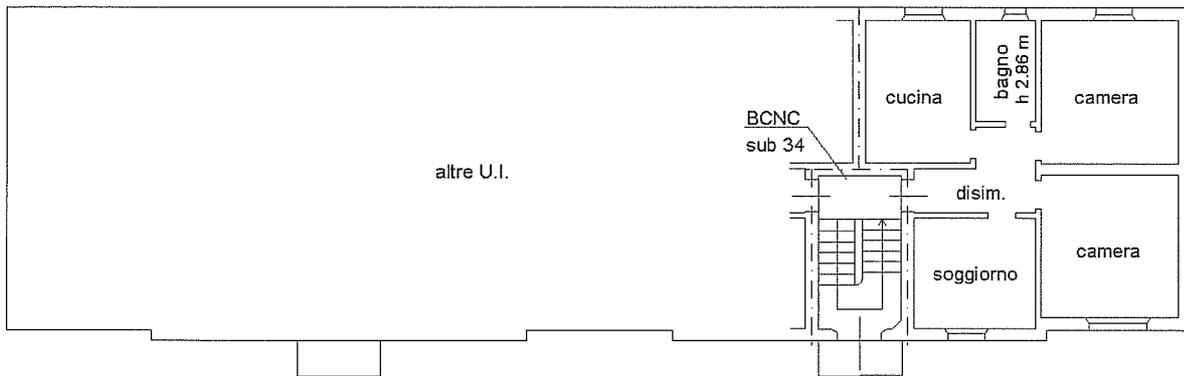

PIANTA PIANO RIALZATO  
H= 2.88 m

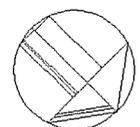

NORD