



Agenzia del Territorio
CATASTO FABBRICATI
Ufficio Provinciale di
Pordenone

| | |
|---|---|
| Dichiarazione protocollo n. _____ del _____ | |
| Planimetria di u.i.u. in Comune di Pordenone | |
| Vial Rotto | civ. 3 |
| Identificativi Catastali: Sezione: Foglio: 12 Particella: 1121 Subalterno: 15 | Compilata da: Bernardi Barbara Iscritto all'albo: Geometri Prov. Pordenone N. 892 |

Scheda n. 1 Scala 1:200

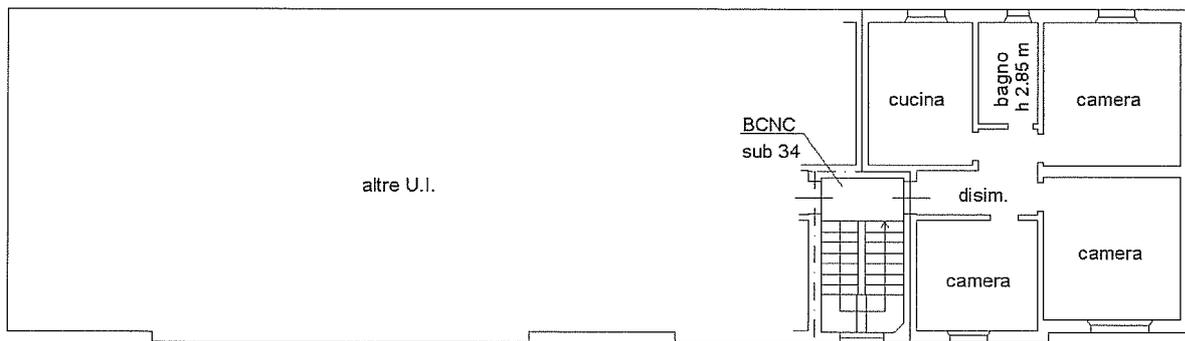

PIANTA PIANO PRIMO
H= 2.88 m

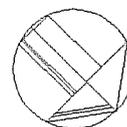

NORD