



Agenzia del Territorio  
**CATASTO FABBRICATI**  
Ufficio Provinciale di  
Pordenone

Dichiarazione protocollo n. _____ del _____	
Planimetria di u.i.u. in Comune di Pordenone	
Vial Rotto	civ. 3
Identificativi Catastali:	Compilata da: Bernardi Barbara
Sezione:	Iscritto all'albo: Geometri
Foglio: 12	Prov. Pordenone
Particella: 1121	N. 892
Subalterno: 16	

Scheda n. 1      Scala 1:200

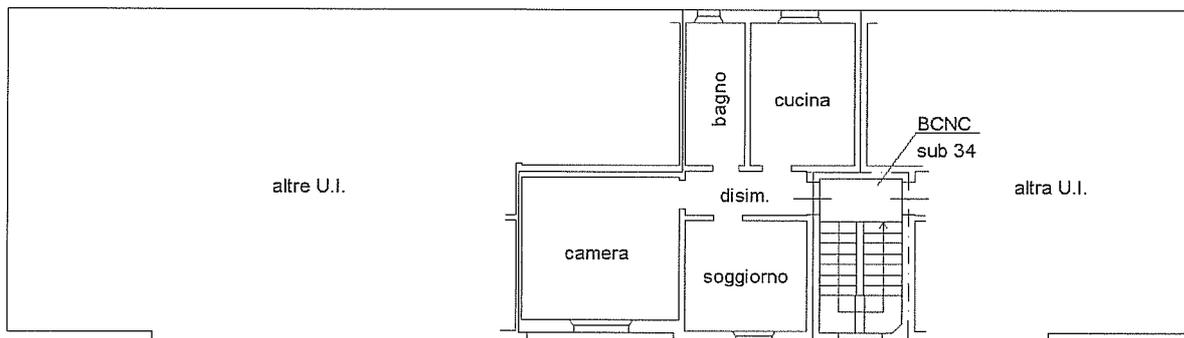

PIANTA PIANO PRIMO  
H= 2.88 m

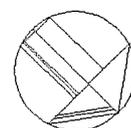

NORD