


Identificativi Catastali:

Sezione: S
Foglio: 6
Particella: 1676/1
Subalterno: 93

Compilata da:
Gerdina Alessandro
Iscritto all'albo:
Geometri
Prov. Trieste

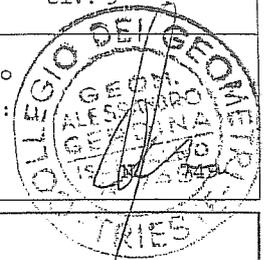


Scheda n. 1

Scala 1:200

PIANTA PIANO TERRA

H = 3.75 m

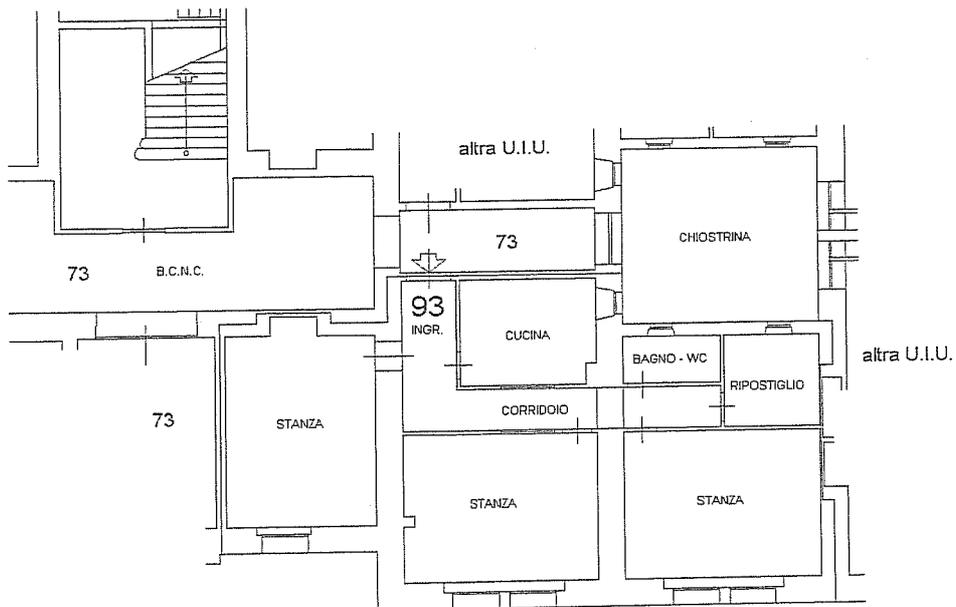

p.c.n. 1676/1

