

Agenzia del Territorio  
**CATASTO FABBRICATI**  
 Ufficio Provinciale di  
 Trieste

Dichiarazione protocollo n. \_\_\_\_\_ del \_\_\_\_\_  
 Planimetria di u.i.u. in Comune di Trieste  
 Vicolo Dell'ospedale Militare

Identificativi Catastali:


Sezione: S  
 Foglio: 6  
 Particella: 1676/1  
 Subalterno: 154

Compilata da:  
 Gerdina Alessandro

Iscritto all'albo:  
 Geometri

Prov. Trieste


civ. 7/1

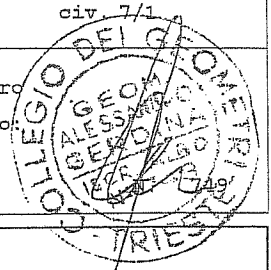

Scheda n. 1 Scala 1:200

PIANTA PIANO TERRA

H= 3.03 ml

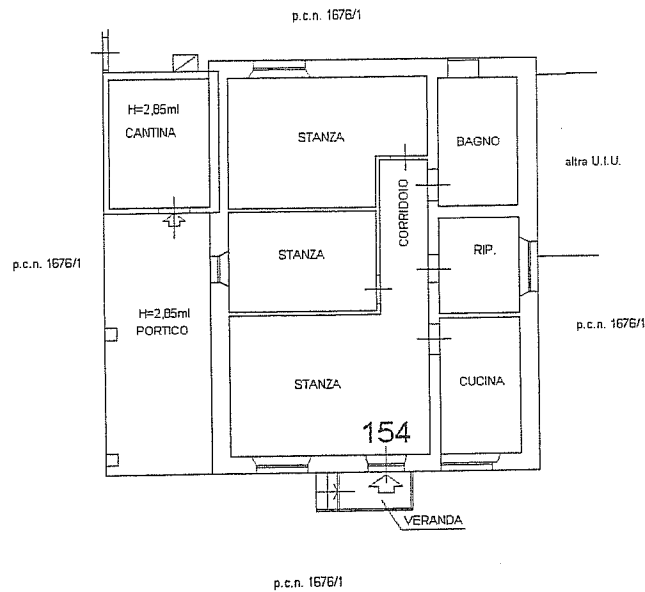

PIANTA COPERTURA

