

Agenzia del Territorio
CATASTO FABBRICATI
 Ufficio Provinciale di
 Trieste

Dichiarazione protocollo n. _____ del _____
 Planimetria di u.i.u. in Comune di Trieste
 Vicolo Dell'ospedale Militare

civ. 7

Identificativi Catastali:

Sezione: S

Foglio: 6

Particella: 1676/1


Subalterno: 155

Compilata da:

Gerdina Alessandro

Iscritto all'albo:
 Geometri

Prov. Trieste

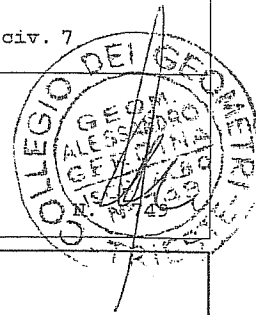


Scheda n. 1

Scala 1:200

PIANTA PIANO TERRA

H= 3.03 ml

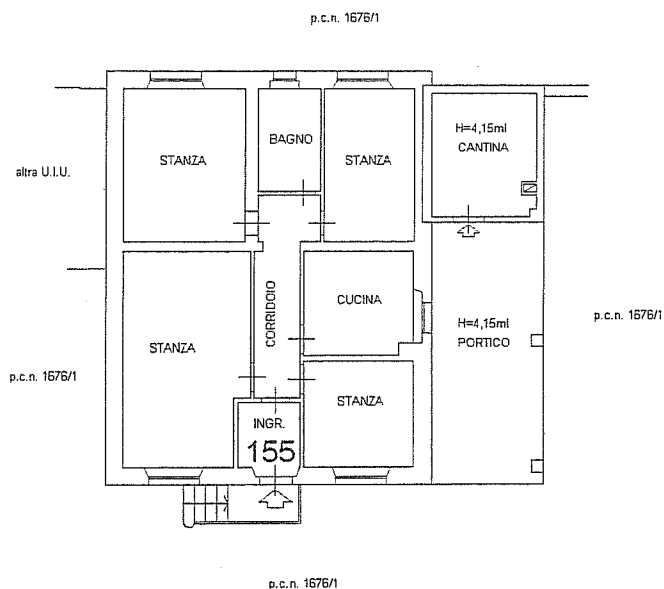

PIANTA COPERTURA

