

Agenzia del Territorio
CATASTO FABBRICATI
 Ufficio Provinciale di
 Trieste

Dichiarazione protocollo n. _____ del _____
 Planimetria di u.i.u. in Comune di Trieste
 Vicolo Dell'ospedale Militare

civ. 9


Identificativi Catastali:

Sezione: S
 Foglio: 6
 Particella: 1676/1
 Subalterno: 156

Compilata da:
 Gerdina Alessandro

Iscritto all'albo
 Geometri

Prov. Trieste

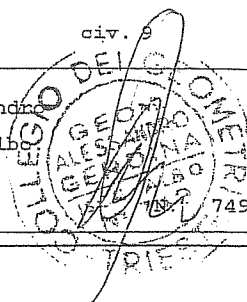


Scheda n. 1

Scala 1:200

PIANTA PIANO TERRA

H= 3.76 ml

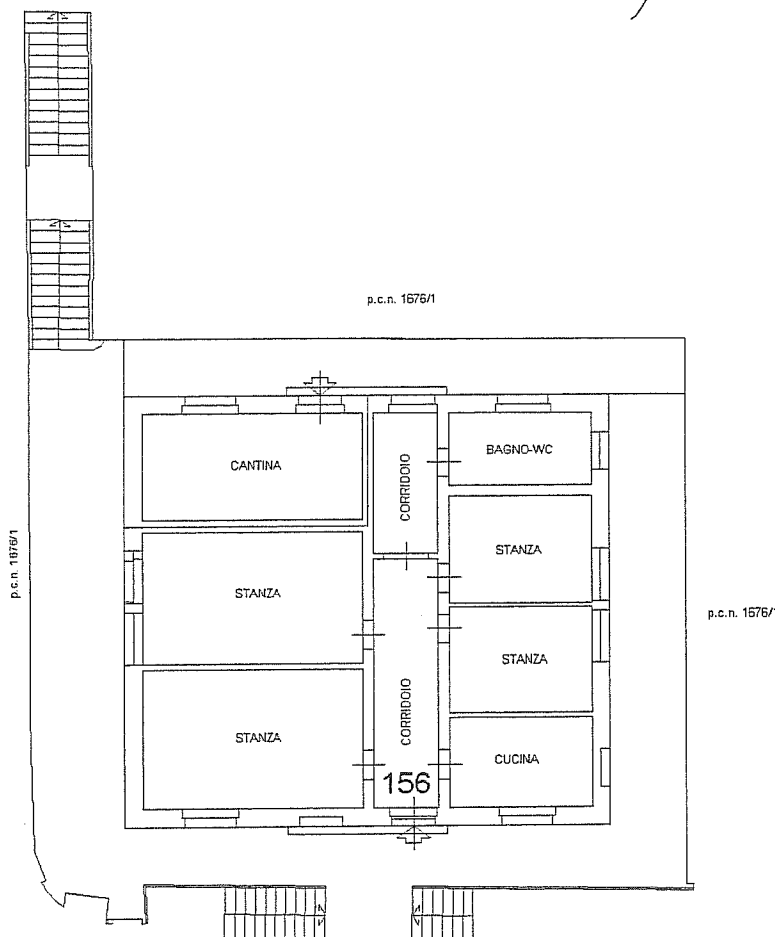

PIANTA COPERTURA

