

Agenzia del Territorio
CATASTO FABBRICATI
Ufficio Provinciale di
Trieste

Dichiarazione protocollo n. _____ del _____
Planimetria di u.i.u. in Comune di Trieste
Vicolo Dell'ospitale Militare

civ. 9

Identificativi Catastali:

Sezione: S
Foglio: 6
Particella: 1676/1
Subalterno: 111

Compilata da:
Gerdina Alessandro
Iscritto all'albo:
Geometri
Prov. Trieste




Scheda n. 1

Scala 1:200

PIANTA PIANO TERZO

H = 3.70 m

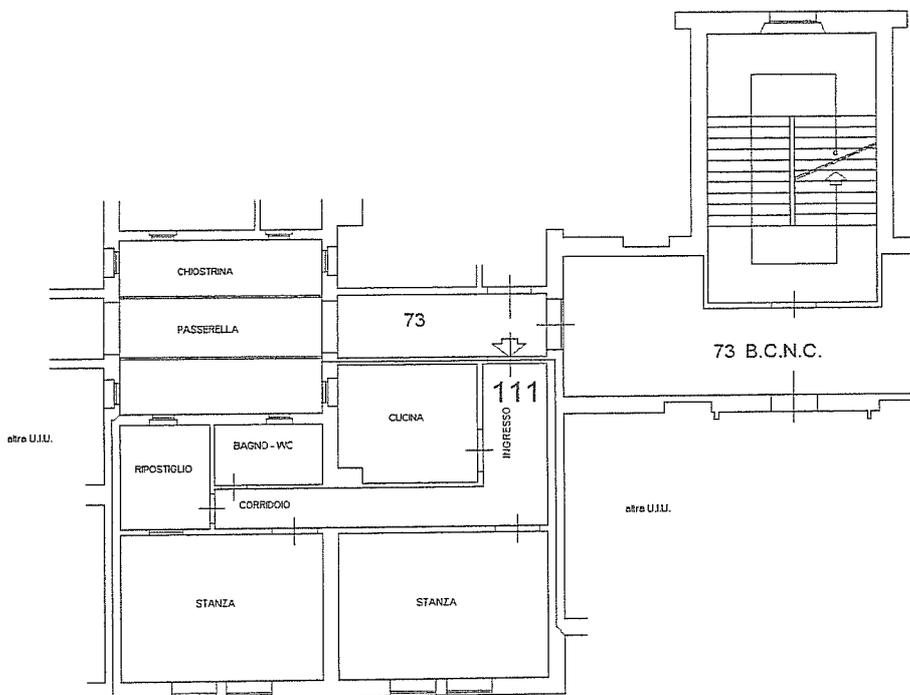

p.c.n. 1676/1

