

Agenzia del Territorio
CATASTO FABBRICATI
 Ufficio Provinciale di
 Trieste


Dichiarazione protocollo n. _____ del _____
 Planimetria di u.i.u. in Comune di Trieste
 Vicolo Dell'ospedale Militare

civ. 9

Identificativi Catastali:

Sezione: S
 Foglio: 6
 Particella: 1676/1
 Subalterno: 125


Compilata da:
 Gerdina Alessandro
 Iscritto all'albo:
 Geometri
 Prov. Trieste

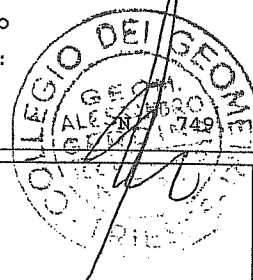

Scheda n. 1

Scala 1:200

PIANTA PIANO QUARTO
 H = 3.25 m

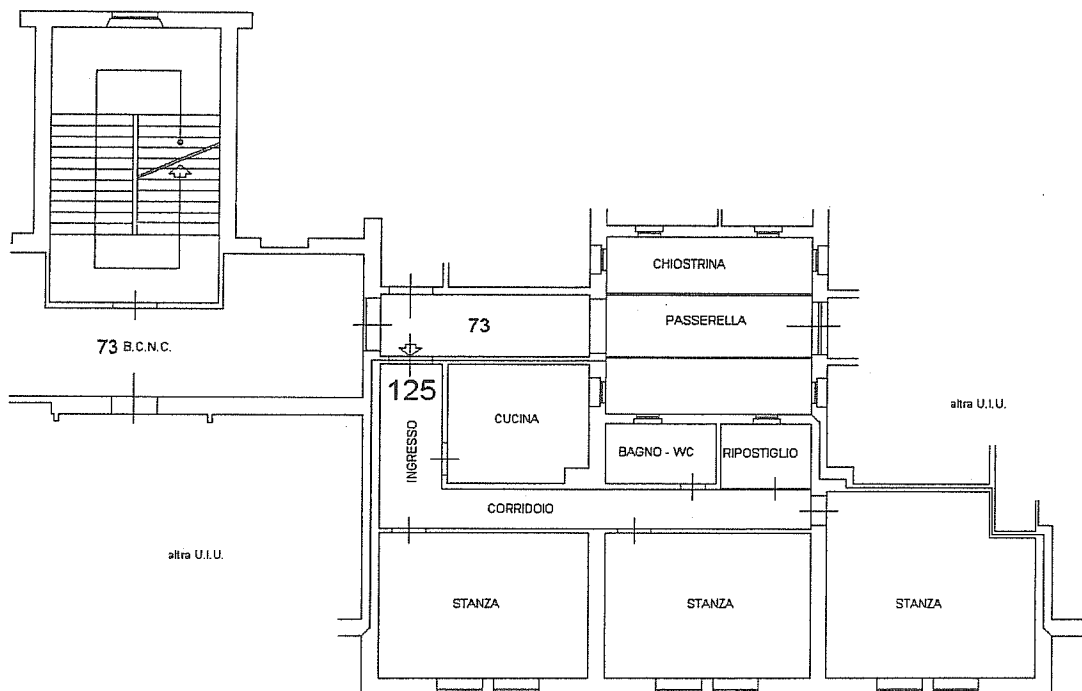

p.c.n. 1676/1