Agenzia del Territorio
CATASTO FABBRICATI
Ufficio Provinciale di
Pordenone

Dichiarazione protocollo n.	del
Planimetria di u.i.u. in Comune di Pordenone	
Vial Rotto	civ. 1
Identificativi Catastali: Sezione: Foglio: 12 Particella: 1121 Subalterno: 11	Compilata da: Bernardi Barbara Iscritto all'albo: Geometri Prov. Pordenone N. 892

Scheda n. 1 Scala 1:200

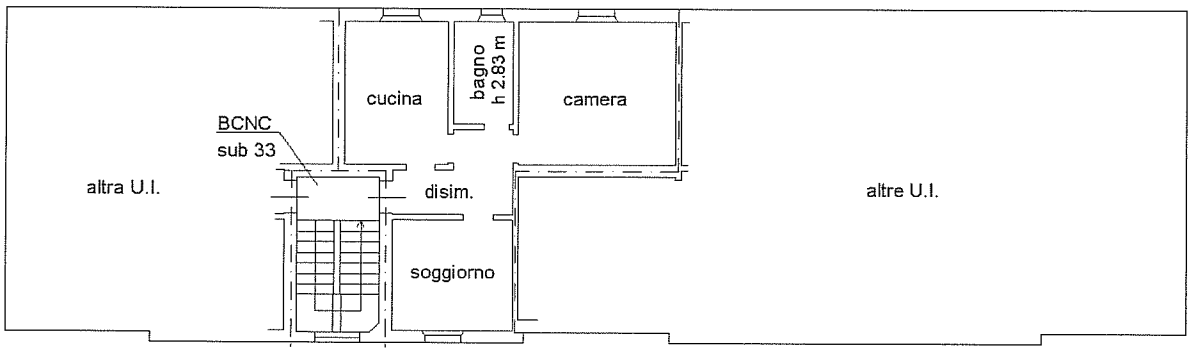

PIANTA PIANO PRIMO
H= 2.88 m

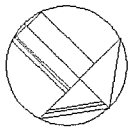

NORD