



AERONAUTICA MILITARE
15° STORMO
515° GRUPPO S.L.O.
Sezione Servizi Impianti – Nucleo Tecnico
Via Confine, 547 – 48015 CERVIA (RA)

RELAZIONE TECNICO - DESCRITTIVA

ARN 1159

Via Marecchiese, 110 – Palazzina n° 20, 2° piano, int. 24

47922 RIMINI (RN)



Indice

- **OGGETTO E SCOPO DELLA RELAZIONE**
- **UBICAZIONE**
- **DESCRIZIONE E STATO DI MANUTENZIONE**
- **DATI CATASTALI**
- **INQUADRAMENTO URBANISTICO ED EVENTUALI VINCOLI**
- **SUPERFICIE CONVENZIONALE**
- **SITUAZIONE LOCATIVA**

ALLEGATI :

- **n° 1 planimetria del Villaggio Azzurro**
- **n° 3 fotografie degli esterni**
- **n° 5 fotografie degli interni alloggio**
- **n° 1 elenco immobili**
- **n° 1 elenco dei subalterni assegnati e relativi elaborati planimetrici**
- **n° 1 visura per soggetto**
- **n° 4 accertamenti della proprietà immobiliare**
- **n° 2 visura per immobile**
- **n° 2 ricevuta di avvenuta dichiarazione di fabbricato urbano**
- **n°1 ricevuta di avvenuta denuncia di variazione**
- **Divisione millesimale:**
 - **Tabella millesimali condominio**
 - **Tabella millesimi supercondominio villaggio Azzurro**

Scheda riassuntiva

Data sopralluogo: Il sopralluogo per la constatazione e la visione dei luoghi si intende coincidente con la data di compilazione e trasmissione della presente scheda da parte del consegnatario: 27/03/2012

Indirizzo: Via Marecchiese, 110 – 47922 RIMINI (RN)

Descrizione: L'immobile è parte di un edificio inserito in un complesso residenziale denominato "Villaggio Azzurro" che si eleva su n° 4 piani fuori terra e non è presente nessun piano interrato.

L'unità immobiliare è composta da n° 2 camere, cucina, soggiorno, n° 1 bagno, disimpegno, ripostiglio, n° 3 balconi e cantina.

Data di costruzione dell'edificio: 1957;

Data di eventuale ristrutturazione unità immobiliare:

Consistenza unità immobiliare: 4,5 Vani

Attuale uso unità immobiliare: Occupato

Identificativi catastali: Comune di Rimini (cod. H294)
fgl. 83, p.lla 2331, sub. 1 - 3 - 13 - 19 - 25 - 26 - 28 - 29 - 30 - 31 - 32
- 33 - 34 - 35 - 36

OGGETTO E SCOPO DELLA RELAZIONE

Con riferimento alle attività previste dall'art.6 comma 5 del D.M. n. 112 del 18/05/2010 "Regolamento per l'attuazione del programma pluriennale per la costruzione, l'acquisto e la ristrutturazione di alloggi di servizio per il personale militare, di cui all'art. 2, comma 629, della Legge 24/12/2007 n. 244" e s.m.i., il presente documento contiene la descrizione delle caratteristiche intrinseche ed estrinseche, ai fini della determinazione del valore di mercato, dell'unità immobiliare (codice identificativo Ministero della Difesa) n. **ARN1154, sita al 2° piano, interno 24 dell'edificio n°20 di via Marecchiese n° 110, ubicato nel Comune Rimini (RN); ad uso collettivo dell'edificio** risultano asserviti n° 1 autorimessa da n° 6 posti e n° 8 posti auto scoperti.

UBICAZIONE

Ubicazione e accessibilità


La palazzina in cui è ubicata l'unità immobiliare oggetto della valutazione è sita in una zona periferica, nelle cui immediate vicinanze transitano le principali linee di trasporto pubblico urbano che consentono di raggiungere agevolmente qualsiasi zona della città.

La viabilità è agevole in quanto la strada di accesso al Villaggio Azzurro è a circa 1 Km dalla S.S. 16, strada a due corsie per senso di marcia, ed è collegata ad essa per mezzo di rotonde, la zona è dotata di aree pubbliche di parcheggio. L'unità immobiliare non presenta particolari caratteristiche di panoramicità. La palazzina, nonché l'intero villaggio, non si trova in nessuna zona di interesse storico-artistico o di particolare pregio, fatta eccezione per la vicinanza al centro storico di Rimini, raggiungibile percorrendo una distanza stimata in circa km 1,5. La zona è prettamente residenziale e le abitazioni presenti sono di caratteristiche simili, o di dimensioni inferiori (cioè villette o palazzine al massimo di due o tre piani). L'unità immobiliare non presenta elementi negativi connessi alla posizione, quali l'ubicazione all'interno del perimetro militare in quanto trattasi di una zona prettamente residenziale, e non si trova in prossimità di attività industriali o artigianali che possano arrecare disagio o vicino a punti di particolare degrado sociale.

Confini

L'immobile si trova nel complesso residenziale del Villaggio Azzurro all'interno della palazzina n° 20 e condivide il pianerottolo della scala con l'immobile ARN 1157 e ARN 1158 rispettivamente all'interno 22 e 23.


Il Villaggio è delimitato tra la via Marecchiese (altamente trafficata), la via Caduti di Marzabotto (altamente trafficata), la via Varsavia (poco trafficata), e su quest'ultima si affaccia l'immobile in questione. Il comprensorio è adibito a residenza del personale militare, sia dell'esercito e dell'aeronautica. In particolar modo la palazzina n° 20 è situata alla sinistra dell'ingresso del villaggio in via Varsavia.

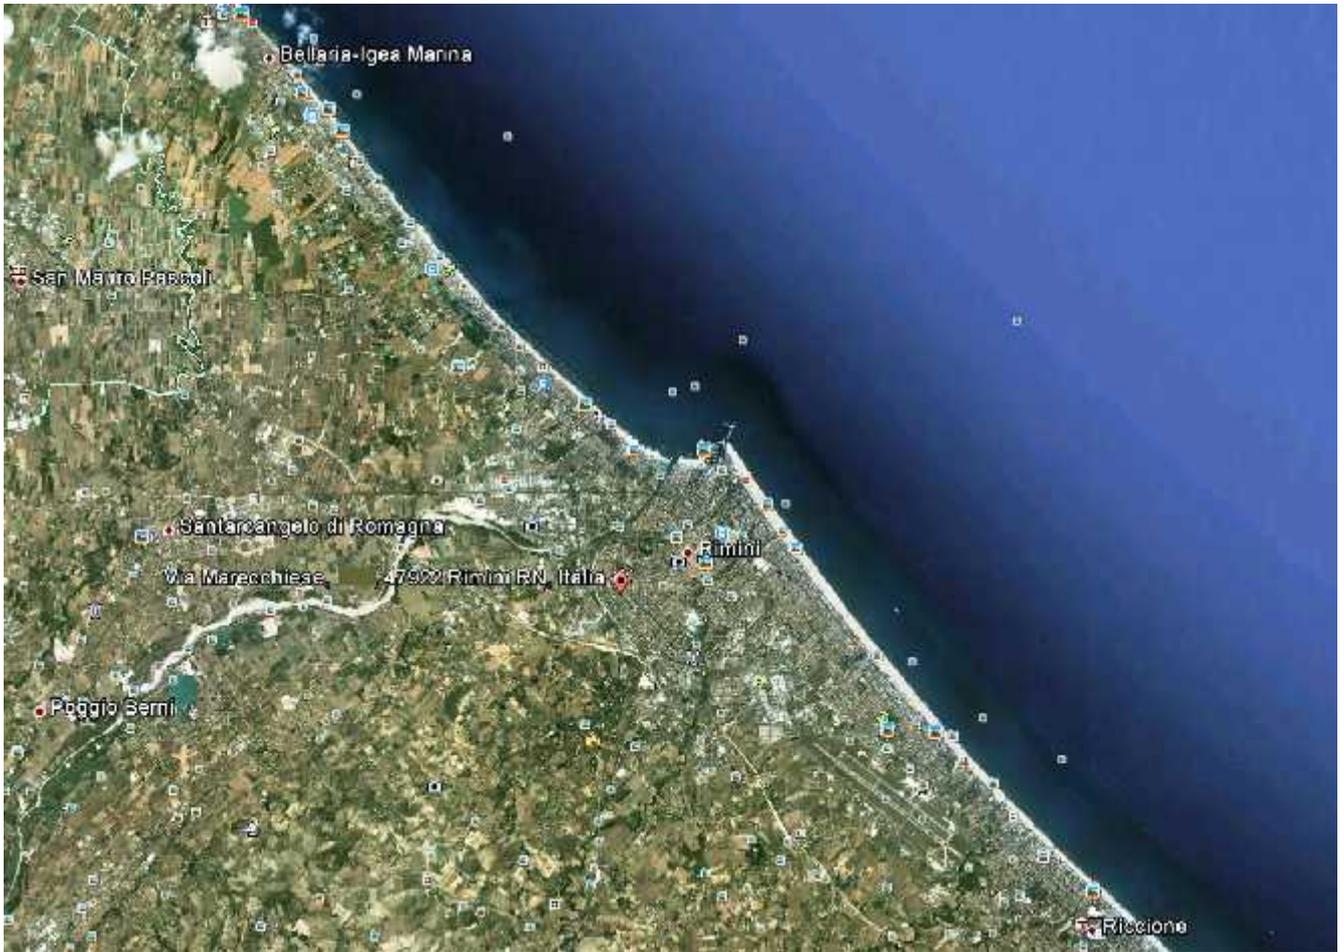

Mappa della zona



Mappa della città

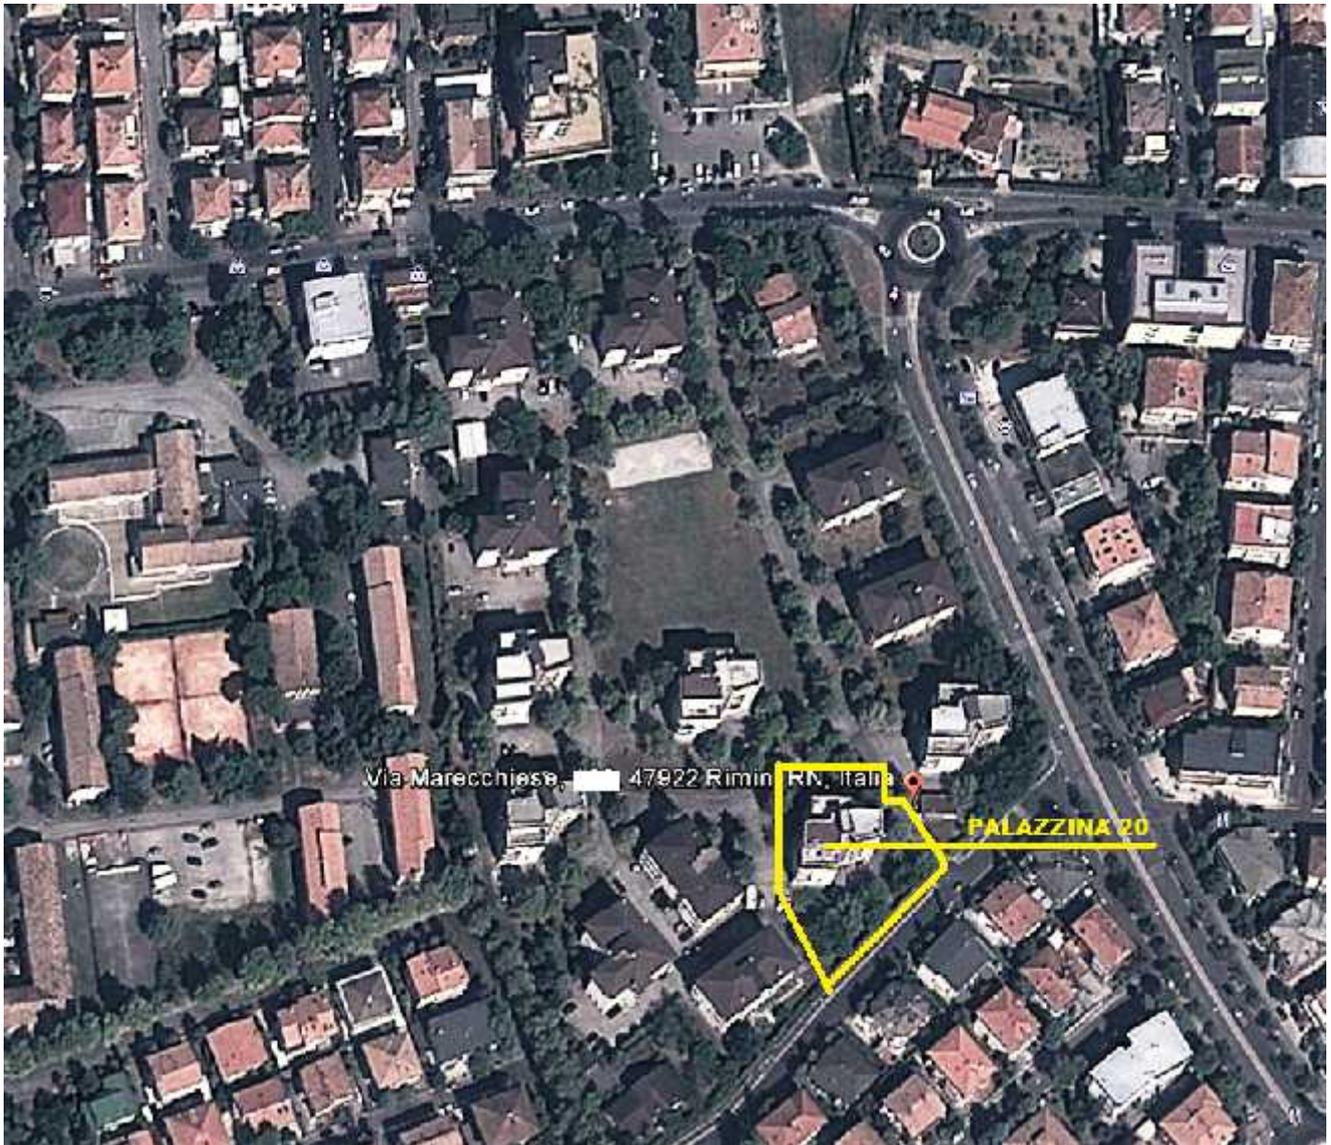

Particolari dell'area in cui è inserito il bene da valutare

DESCRIZIONE

Caratteri generali e tipologici

L'edificio, in cui è ubicata l'unità immobiliare stato costruito nel 1957, si eleva in n° 4 piani fuori terra e nessun piano interrato, aventi destinazione d'uso abitativa. L'unità immobiliare è sita al 2° piano dell'unica scala, all' interno 24 della palazzina n°20.

In relazione al livello di piano dell'unità immobiliare ed alla presenza dell'ascensore, barrare la casella di interesse.

| Tabella coefficienti di piano per edifici dotati di ascensore | |
|---|---|
| seminterrato | |
| rialzato | |
| primo | |
| piani intermedi e ultimo | |
| attico | |
| Tabella coefficienti di piano per edifici non dotati di ascensore | |
| seminterrato | |
| terreno | |
| primo | |
| secondo | X |
| terzo | |
| quarto | |
| quinto | |
| sesto e oltre | |

Struttura e finiture dell'edificio

L'edificio in cui è situata l'unità immobiliare si trova in pessime condizioni:

I prospetti esterni sono da considerarsi scadenti in quanto sia gli intonaci esterni che i terrazzi sono completamente da rifare;

L'impianto elettrico è asservito da un interruttore differenziale magnetotermico con $i_d=0,03$ A (salvavita), installato immediatamente a valle del punto di consegna ENEL ed a monte di tutti i circuiti di distribuzione/utilizzazione, è presente l'impianto di messa a terra condominiale;

L'impianto citofonico è vetusto ma efficiente;

Sono presenti infiltrazioni d'acqua piovana dalla copertura e le grondaie ed i pluviali sono rovinati;

La parte comune della tromba delle scale è in buone condizioni;

I locali dell'autorimessa in comune e le cantine sono da ristrutturare;

L'impianto di riscaldamento centralizzato è vetusto, spesso inefficiente e non a norma per ciò che concerne le recenti normative in materia di tutela ambientale e di risparmio energetico;

Non è presente l'ascensore.

Stato manutentivo dell'edificio

Lo stato di manutenzione dell'edificio, in linea generale, è da considerarsi **scadente**

Si farà riferimento alla seguente tabella (*barrare la casella di interesse*):

| | |
|----------------------------|---|
| Stato manutentivo buono | |
| Stato manutentivo normale | |
| Stato manutentivo scadente | X |

| Tabella riepilogativa stato conservativo elementi costitutivi dell'edificio | | |
|---|----------|--------------|
| | SCADENTE | NON SCADENTE |
| Prospetti esterni | X | |
| Impianto elettrico, citofonico/videocitofonico | | X |
| Copertura | X | |
| Scale, e parti comuni | X | |
| Impianto di riscaldamento | X | |
| Ascensore | /// | /// |

Si sottolinea la presenza di un serbatoio per gasolio a suo tempo asservito al vecchio sistema di Alimentazione dell'impianto di riscaldamento.

Struttura e finiture dell'unità immobiliare

L'unità immobiliare si trova in ottimo stato:

I pavimenti sono in buone condizioni, così come le pareti ed i soffitti, mentre gli infissi esterni sono dotati di vetro camera.

Le porte interne sono efficienti ed in buono stato d'uso.

L'impianto elettrico, asservito da due interruttori differenziali magnetotermici con $i_d=0,03$ A (salvavita), installato immediatamente a valle del punto di consegna ENEL ed a monte di tutti i circuiti di distribuzione/utilizzazione dell'abitazione.

L'impianto idrico ed i servizi igienici si trovano in buone condizioni mentre l'impianto di riscaldamento è efficiente

L'unità immobiliare non è dotata dell'Attestato di certificazione energetica (ACE).

Stato manutentivo dell'unità immobiliare

Lo stato manutentivo dell'unità abitativa è da considerarsi **ottimo**

Si farà riferimento alla seguente tabella (*barrare la casella di interesse*):

| | stato ottimo | stato buono | stato mediocre | stato pessimo |
|---|--------------|-------------|----------------|---------------|
| unità immobiliare nuova, recentissima o ristrutturata | | | | |
| unità immobiliare 1-20 anni | | | | |
| unità immobiliare 21-40 anni | | | | |
| unità immobiliare oltre 40 anni | X | | | |

(barrare la casella di interesse)

| Tabella riepilogativa stato conservativo elementi costitutivi dell'unità immobiliare | | |
|--|----------|--------------|
| | SCADENTE | NON SCADENTE |
| Pavimenti | | X |
| Pareti e soffitti | | X |
| Infissi esterni | | X |
| Infissi interni | | X |
| Impianto elettrico | | X |
| Impianto idrico-sanitario e servizi igienici | | X |
| Impianto termico | | X |

Servitù attive e passive

Non esistono servitù o altri diritti reali e vincoli sulla proprietà.

Cervia, 27/03/2012

I dati sopra riportati sono stati desunti dal fascicolo dei dati tecnico-amministrativi, e successiva integrazione, redatto a cura del 15° Stormo di Cervia (Ra).

AERONAUTICA MILITARE COMANDO 1[^] REGIONE AEREA

Piazza E. Novelli n° 1 - 20129 MILANO

REPARTO TERRITORIO E PATRIMONIO

DATI CATASTALI

L'immobile risulta censito al Catasto dei Fabbricati della provincia di Rimini – Comune di Rimini come di seguito riportato.

| Catasto fabbricati unità immobiliare ARN 1159 interno 24 palazzina 20 | | | | | | |
|---|-------|------|-----------|--------|------------------|-----------------------|
| Foglio | P.IIa | Sub. | Categoria | Classe | Consistenza | Rendita Catastale [€] |
| 83 | 2331 | 19 | A/3 | 4 | 5 vani | 317,62 |
| 83 | 2331 | 3 | C/2 | 5 | 8 m ² | 22,31 |

| Catasto beni in comune censiti * | | | | | | | |
|----------------------------------|-------|------|-----------|------------------------|--------|--------------------|-----------------------|
| Foglio | P.IIa | Sub. | Categoria | Descrizione | Classe | Consistenza | Rendita Catastale [€] |
| 83 | 2331 | 29 | C/6 | Posto Auto * | 1 | 13 m ² | 53,04 |
| 83 | 2331 | 30 | C/6 | Posto Auto * | 1 | 13 m ² | 53,04 |
| 83 | 2331 | 31 | C/6 | Posto Auto * | 1 | 13 m ² | 53,04 |
| 83 | 2331 | 32 | C/6 | Posto Auto * | 1 | 13 m ² | 53,04 |
| 83 | 2331 | 33 | C/6 | Posto Auto * | 1 | 13 m ² | 53,04 |
| 83 | 2331 | 34 | C/6 | Posto Auto * | 1 | 13 m ² | 53,04 |
| 83 | 2331 | 35 | C/6 | Posto Auto * | 1 | 13 m ² | 53,04 |
| 83 | 2331 | 36 | C/6 | Posto Auto * | 1 | 13 m ² | 53,04 |
| 83 | 2331 | 13 | C/2 | Deposito | 5 | 28 m ² | 78,09 |
| 83 | 2331 | 1 | C/6 | Autorimessa collettiva | 2 | 110 m ² | 516,97 |



i beni contrassegnati con asterisco nella tabella di cui sopra sono stati censiti ed accatastati, ma in via di fatto risultano utilizzati come beni comuni tra gli inquilini del fabbricato n°20, tanto che al Consegnatario non è stato possibile procedere ad una equa assegnazione dei medesimi; in tale contesto si è continuato a considerare le unità immobiliari come beni in comune con utilizzo da parte degli inquilini in modo equanime ripartendo tra gli stessi le relative quote millesimali.

| Catasto fabbricati beni in comune non censiti | | | | | | |
|---|-------|------|--|--------|-------------|-----------------------|
| Foglio | P.IIa | Sub. | Categoria | Classe | Consistenza | Rendita Catastale [€] |
| 83 | 2331 | 25 | Vano scala , centrale termica e terrazzi | | | Bene non censibile |
| 83 | 2331 | 26 | Disimpegni e scala al p.t. | | | Bene non censibile |
| 83 | 2331 | 28 | Corte | | | Bene non censibile |

| Tabelle millesimali unità immobiliare ARN 1159 interno 24 palazzina 20 | | | | |
|--|-------|------|--------------|-----------|
| Foglio | P.IIa | Sub. | Destinazione | Millesimi |
| Proprietà | | | | |
| 83 | 2331 | 19 | Abitazione | 84,053 |
| 83 | 2331 | 3 | Cantina | 0,577 |
| 83 | 2331 | 29 | Posto Auto | 1,789 |
| 83 | 2331 | 30 | Posto Auto | |
| 83 | 2331 | 31 | Posto Auto | |
| 83 | 2331 | 32 | Posto Auto | |
| 83 | 2331 | 33 | Posto Auto | |
| 83 | 2331 | 34 | Posto Auto | |
| 83 | 2331 | 35 | Posto Auto | |
| 83 | 2331 | 36 | Posto Auto | |
| Totale | | | | |

| Millesimi Scala (Abitazione ARN 1159) | | | | |
|--|------|----|------------|--------|
| 83 | 2331 | 19 | Abitazione | 89,188 |
| 83 | 2331 | 3 | Cantina | 4,857 |
| Totale | | | | 94,045 |

| Millesimi Supercondominio "Villaggio Azzurro" (Abitazione ARN 1159) | | | | |
|--|------|----|----------------------------|-------|
| 83 | 2331 | 19 | Palazzina 20 (tot. 68,997) | 5,963 |

INQUADRAMENTO URBANISTICO ED EVENTUALI VINCOLI

L'immobile è situato in zona centrale, comodamente servita dal trasporto pubblico urbano e con facile accesso alle principali strade di collegamento sia provinciali che statali.

SUPERFICIE CONVENZIONALE

La consistenza da considerare ai fini della valutazione tecnico-estimativa è determinata dalla somma della superficie catastale della singola unità immobiliare calcolata ai sensi del D.P.R. 23 marzo 1998 n. 138, e delle superfici di eventuali pertinenze, quali box auto e posti auto coperti e scoperti.

| Tabella riepilogativa consistenza | | | | | | | |
|--|--|---------------------|------------|----------------|------------------|--|------------|
| Superficie catastale unità immobiliare (m²) | <table> <tr> <td>Appartamento</td> <td>101</td> </tr> <tr> <td>Cantina</td> <td><u>10</u></td> </tr> <tr> <td></td> <td>111</td> </tr> </table> | Appartamento | 101 | Cantina | <u>10</u> | | 111 |
| Appartamento | 101 | | | | | | |
| Cantina | <u>10</u> | | | | | | |
| | 111 | | | | | | |
| Eventuale superficie catastale box di pertinenza dell'unità immobiliare (m²) | / | | | | | | |
| Eventuale superficie catastale posto auto coperto di pertinenza dell'unità immobiliare (m²) | / | | | | | | |
| Eventuale superficie catastale posto auto scoperto di pertinenza dell'unità immobiliare (m²) | / | | | | | | |

SITUAZIONE LOCATIVA


| Utente/Conduttore | Tipo di contratto | Scadenza atto di concessione | Canone annuo (€) |
|--------------------------|--------------------------|-------------------------------------|-------------------------|
| | | | |

A L L E G A T I

"VILLAGGIO AZZURRO" -
COMUNE DI RIMINI FOGLIO 83 VIA MARECCHIESE
SCALA ADATTATA

LEGENDA:

-  FRAZIONAMENTO 2011
-  RECINZIONI
-  CORDOLI I
-  FABBRICATI
-  POSTI AUTO

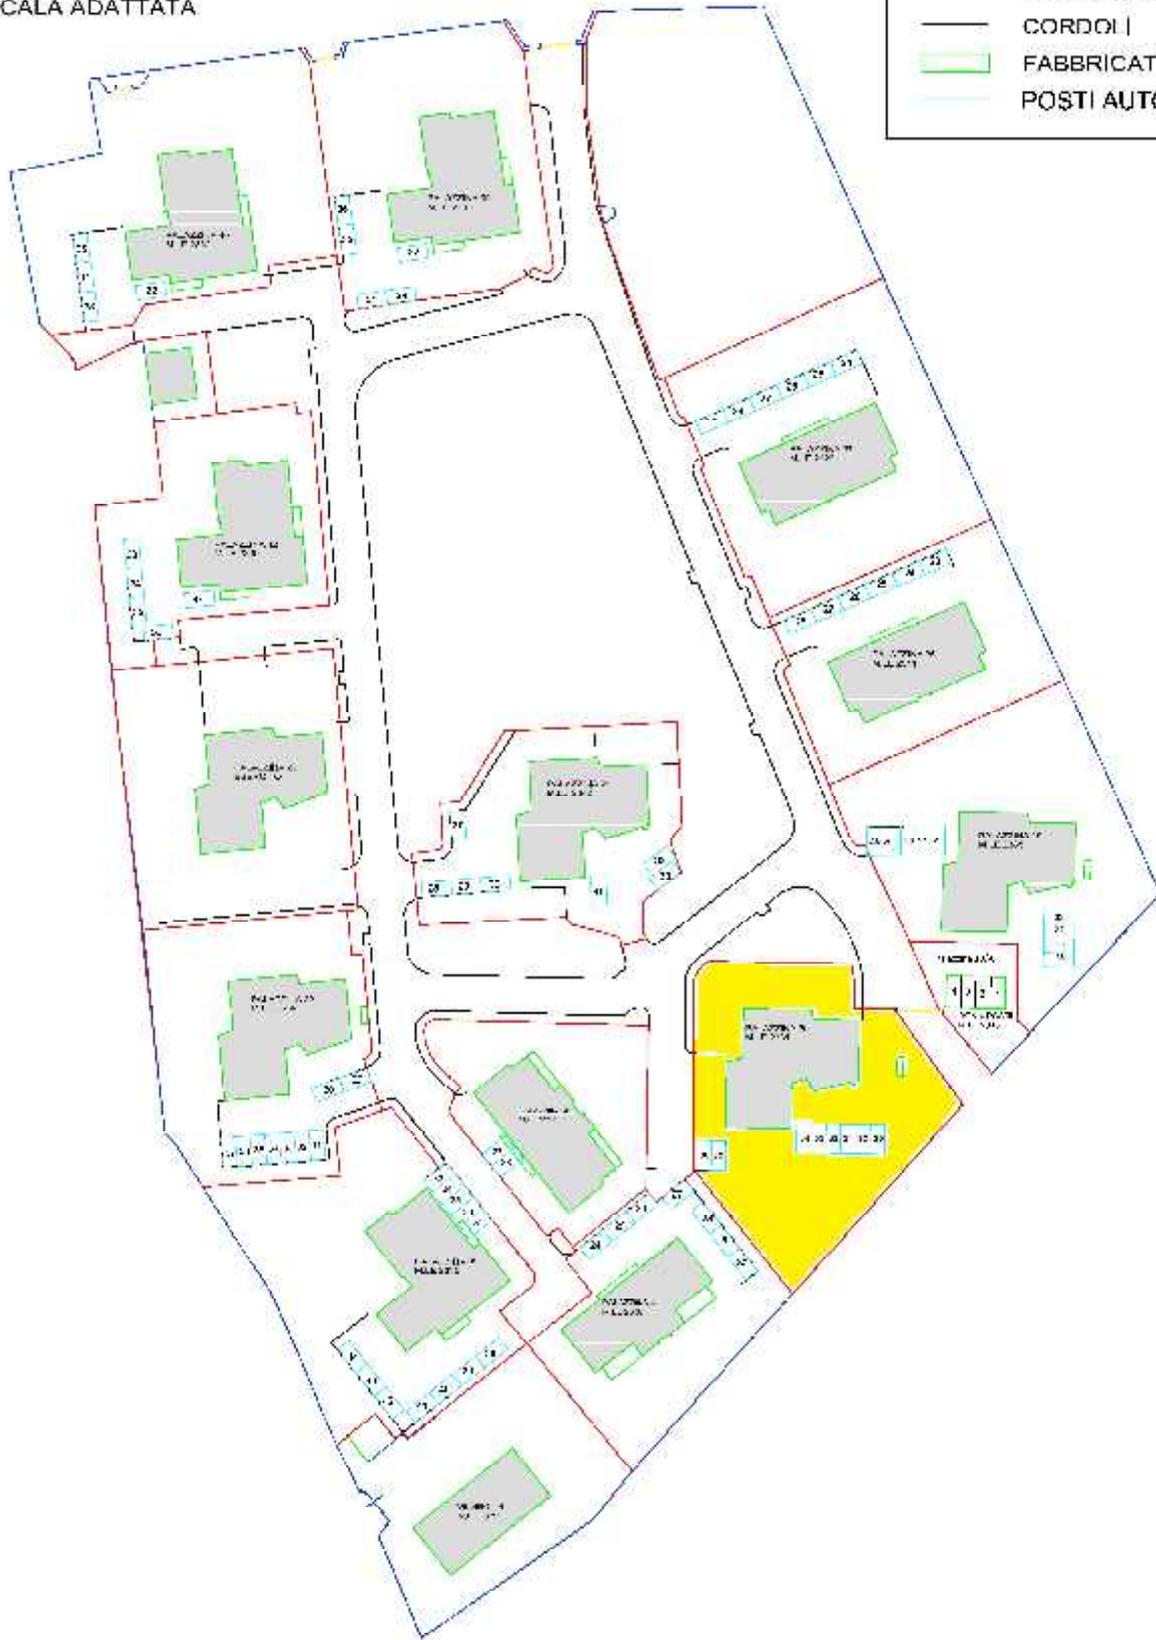

Fotografie degli esterni





Fotografie degli interni







Elenco immobili
Situazione degli atti informatizzati al 15/02/2012

Data: 15/02/2012 - Ora: 09:11:36
Visura: R20017338 Pag. 1

Segue

Dati della richiesta

Comune di RIMINI - Codice: R294
Provincia di RIMINI
Foglio 83 Particelle 2311

Catasto Immobili

ELENCO IMMOBILI INDIVIDUATI

| N | Sez. L. n.° | Foglio | Particella | SA | ZC | Categoria | Class. | Conservazione | Pr. | Reddito (Euro - Litre) | Indirizzo |
|----|-------------|--------|------------|----|----|-----------|--------|---------------|-----|------------------------|---------------------------|
| 1 | 55 | 231 | | | | | | | 12 | | |
| 2 | 55 | 231 | 2 | 2 | 02 | 2 | 02 | | 12 | 10m 570 | VIA MARCONI n. 10 piano 1 |
| 3 | 55 | 231 | 3 | 3 | 02 | 2 | 02 | | 12 | 10m 570 | VIA MARCONI n. 10 piano 1 |
| 4 | 55 | 231 | 4 | 4 | 02 | 2 | 02 | | 12 | 10m 570 | VIA MARCONI n. 10 piano 1 |
| 32 | 55 | 231 | 32 | 32 | 02 | 2 | 02 | | 12 | 10m 570 | VIA MARCONI n. 10 piano 1 |

Elenco immobili
Situazione degli atti informatizzati al 15/02/2012

Data: 15/02/2012 - Ora: 09:11:37
Visura: R20017338 Pag. 2

Finis

| N | Sez. L. n.° | Foglio | Particella | SA | ZC | Categoria | Class. | Conservazione | Pr. | Reddito (Euro - Litre) | Indirizzo |
|----|-------------|--------|------------|----|----|-----------|--------|---------------|-----|------------------------|---------------------------|
| 33 | 55 | 231 | 33 | 33 | 02 | 2 | 02 | | 12 | 10m 570 | VIA MARCONI n. 10 piano 1 |
| 34 | 55 | 231 | 34 | 34 | 02 | 2 | 02 | | 12 | 10m 570 | VIA MARCONI n. 10 piano 1 |
| 35 | 55 | 231 | 35 | 35 | 02 | 2 | 02 | | 12 | 10m 570 | VIA MARCONI n. 10 piano 1 |
| 36 | 55 | 231 | 36 | 36 | 02 | 2 | 02 | | 12 | 10m 570 | VIA MARCONI n. 10 piano 1 |
| 37 | 55 | 231 | 37 | 37 | 02 | 2 | 02 | | 12 | 10m 570 | VIA MARCONI n. 10 piano 1 |

ACCERTAMENTO DELLA PROPRIETA' IMMOBILIARE URBANA

ELENCO DEI SUBALTERNI ASSEGNATI

| Comune | | Sezione | Foglio | Particella | | Tipo mappale | del: |
|--------|-----------------------|---------|-------------|------------|------|--|------|
| RIMINI | | | 83 | 2331 | | | |
| Sub. | UBICAZIONE via/piazza | n° ci | Piani | Scala | Int. | DESCRIZIONE | |
| 1 | via marecchiese | 110 | T | | | B.C.C., AUTORIMESSA COLLETTIVA, COMUNE AI SUB DAL 14 AL 24 | |
| 2 | via marecchiese | 110 | T | | | LOCALE DI DEPOSITO | |
| 3 | via marecchiese | 110 | T | | | LOCALE DI DEPOSITO | |
| 4 | via marecchiese | 110 | T | | | LOCALE DI DEPOSITO | |
| 5 | via marecchiese | 110 | T | | | LOCALE DI DEPOSITO | |
| 6 | via marecchiese | 110 | T | | | LOCALE DI DEPOSITO | |
| 7 | via marecchiese | 110 | T | | | LOCALE DI DEPOSITO | |
| 8 | via marecchiese | 110 | T | | | LOCALE DI DEPOSITO | |
| 9 | via marecchiese | 110 | T | | | LOCALE DI DEPOSITO | |
| 10 | via marecchiese | 110 | T | | | LOCALE DI DEPOSITO | |
| 11 | via marecchiese | 110 | T | | | LOCALE DI DEPOSITO | |
| 12 | via marecchiese | 110 | T | | | LOCALE DI DEPOSITO | |
| 13 | via marecchiese | 110 | T | | | B.C.C., LOCALE DI DEPOSITO COMUNE AI SUB DAL 2 AL 12 E DAL SUB 14 AL 24 | |
| 14 | via marecchiese | 110 | 1 | | | ABITAZIONE DI TIPO ECONOMICO | |
| 15 | via marecchiese | 110 | 1 | | | ABITAZIONE DI TIPO ECONOMICO | |
| 16 | via marecchiese | 110 | 1 | | | ABITAZIONE DI TIPO ECONOMICO | |
| 17 | via marecchiese | 110 | 2 | | | ABITAZIONE DI TIPO ECONOMICO | |
| 18 | via marecchiese | 110 | 2 | | | ABITAZIONE DI TIPO ECONOMICO | |
| 19 | via marecchiese | 110 | 2 | | | ABITAZIONE DI TIPO ECONOMICO | |
| 20 | via marecchiese | 110 | 3 | | | ABITAZIONE DI TIPO ECONOMICO | |
| 21 | via marecchiese | 110 | 3 | | | ABITAZIONE DI TIPO ECONOMICO | |
| 22 | via marecchiese | 110 | 3 | | | ABITAZIONE DI TIPO ECONOMICO | |
| 23 | via marecchiese | 110 | 4 | | | ABITAZIONE DI TIPO ECONOMICO | |
| 24 | via marecchiese | 110 | 4 | | | ABITAZIONE DI TIPO ECONOMICO | |
| 25 | via marecchiese | 110 | T-1-2-3-4-5 | | | BENE COMUNE NON CENSIBILE VANO SCALA, CENTRALE TERMICA TERRAZZI COMUNI AI SUB DAL 14 AL 24 | |
| 26 | via marecchiese | 110 | T | | | BENE COMUNE NON CENSIBILE, DISIMPEGNI E SCALA AL P.T., COMUNE A TUTTI I SUB. | |
| 27 | | | | | | SOPPRESSO | |
| 28 | via marecchiese | 110 | T | | | BENE COMUNE NON CENSIBILE, CORTE COMUNE A TUTTI I SUB. | |
| 29 | via marecchiese | 110 | T | | | POSTO AUTO SCOPERTO | |
| 30 | via marecchiese | 110 | T | | | POSTO AUTO SCOPERTO | |


| | | | | | | | | | | | |
|---|-----------------------|---------|-------|-----------|------|---------------------|--|--------------|--|----------------|--|
| Comune | | Sezione | | Foglio | | Particella | | Tipo mappale | | del: | |
| RIMINI | | | | 83 | | 2331 | | | | | |
| Sub. | UBICAZIONE via/piazza | n° ci | Piani | Scala | Int. | DESCRIZIONE | | | | | |
| 31 | via marechiese | 110 | T | | | POSTO AUTO SCOPERTO | | | | | |
| 32 | via marechiese | 110 | T | | | POSTO AUTO SCOPERTO | | | | | |
| 33 | via marechiese | 110 | T | | | POSTO AUTO SCOPERTO | | | | | |
| 34 | via marechiese | 110 | T | | | POSTO AUTO SCOPERTO | | | | | |
| 35 | via marechiese | 110 | T | | | POSTO AUTO SCOPERTO | | | | | |
| 36 | via marechiese | 110 | T | | | POSTO AUTO SCOPERTO | | | | | |
| Protocollo | | | | | | | | | | data _____ | |
| IL TECNICO Geom. ZAMAGNI DANIELE | | | | | | | | | | | |
| ALBO DEI GEOMETRI DELLA PROVINCIA DI RIMINI n. 01019 | | | | | | | | | | | |
| Codice Fiscale: ZMGDNL67A19H294D | | | | | | | | | | firma e timbro | |

ELABORATO PLANIMETRICO


Completato da:
Saragni Daniele
Iscritto all'albo:
Geometri
Prov. Rimini N. 01019

**Agenzia del Territorio
CATASTO FABBRICATI
Ufficio Provinciale di
Rimini**


| | |
|--------------------------------------|---------------------|
| Comune di Rimini | Protocollo n. del |
| Sezione: Foglio: 83 Particella: 2331 | Tip: Mappale n. del |
| Dimostrazione grafica dei subalterni | |
| Scala 1 : 500 | |

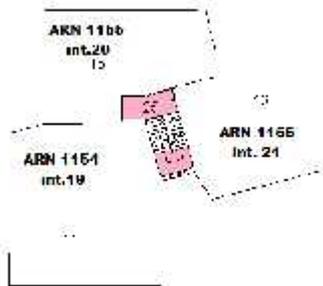


PIANO PRIMO

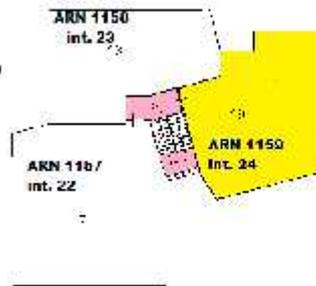


PIANO SECONDO

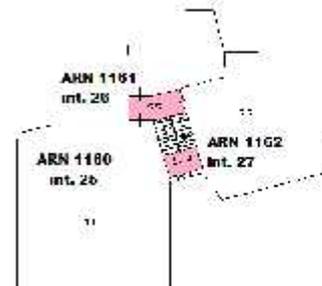

PIANO TERZO

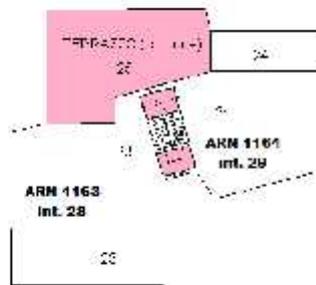

PIANO QUARTO

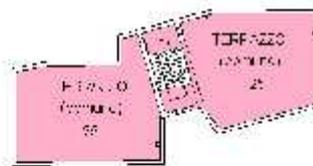


PIANO QUINTO



| ELABORATO PLANIMETRICO | |
|----------------------------------|----------|
| Compilato da: Saragni Daniele | |
| Iscritto all'albo: Geometri | |
| Prov. Rimini | N. 01019 |

Agenzia del Territorio
CATASTO FABBRICATI
 Ufficio Provinciale di
Rimini

| | | | |
|--------------------------------------|------------|-----------------|---------------|
| Comune di Rimini | | Protocollo n. | del |
| Sezione: | Foglio: 83 | Tab: Mappale n. | del |
| Dimostrazione grafica dei subalterni | | | Scala 1 : 500 |

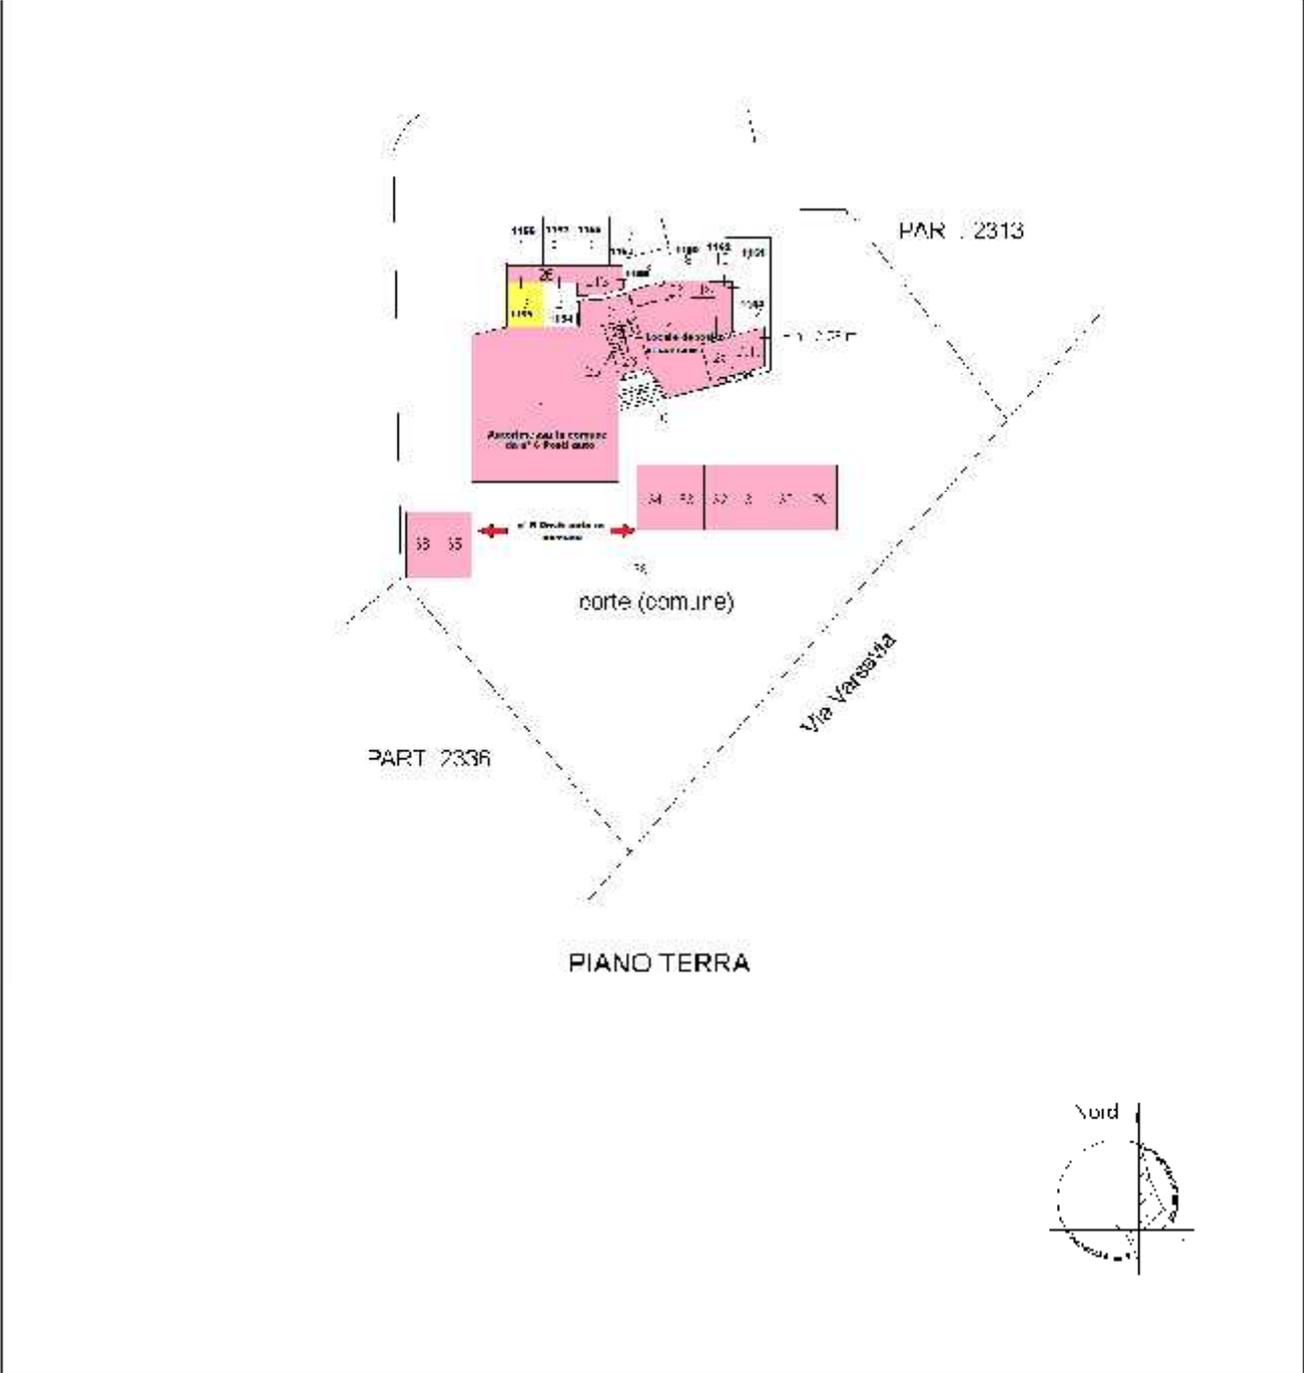


Agenzia del Territorio
CATASTO FABBRICATI
Ufficio Provinciale di
Rimini


Dichiarazione protocollo n. _____ del _____
Planimetria di u.i.u. in Comune di **RIMINI**
Via **Marescchiese** niv. 110

| | |
|----------------------------|------------------------|
| Identificativi Catastrali: | Compilata da: |
| Sezione: | Zanagni Daniele |
| Foglio: 83 | Iscritto all'albo: |
| Fatticella: 2331 | Geometri |
| Subalterno: 1 | Prov. Rimini |
| | N. 01019 |

Scheda n. 1 Scala 1:200

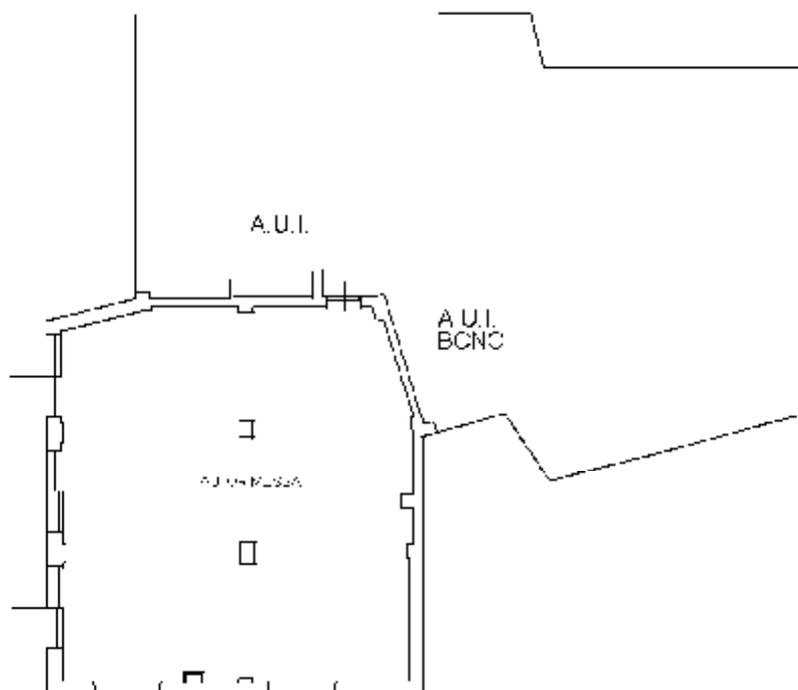


PIANO TERRA
H: 2,43 ML.

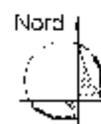

Agenzia del Territorio
CATASTO FABBRICATI
Ufficio Provinciale di
Rimini

| | |
|---|-------------------|
| Dichiarazione protocollo n. _____ del _____ | |
| Planimetria di u.i.u. in Comune di Rimini | |
| Via Mareconiese | 017. 110 |
| Identificativi Catastali: | Compilata da: |
| Sezione: | Samagni Daniele |
| Foglio: 83 | Isritto all'alba: |
| Particella: 2331 | Geometri |
| Subalterno: 3 | Prov. Rimini |
| | N. 01019 |

Scheda n. 1 Scala 1:200

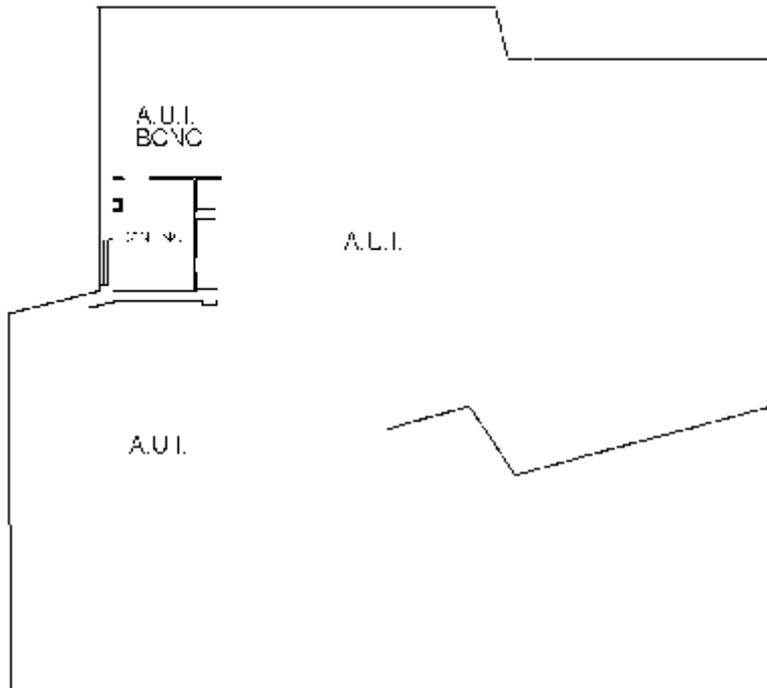

PIANO TERRA


H: 2.40 ML.



Agenzia del Territorio
CATASTO FABBRICATI
Ufficio Provinciale di
Rimini

Scheda n. 1 Scala 1:200

| | |
|---|--|
| Dichiarazione protocollo n. 341 | |
| Planimetria di u.i.c. in Comune di RIMINI | |
| Via Marecchiese civ. 110 | |
| Identificativa Catastale: Sezione: Foglio: 83 Particella: 2331 Subalterno: 13 | Compilata da: Samagni Daniele Isritto all'albo: Geometra Prov. Rimini N. 01019 |

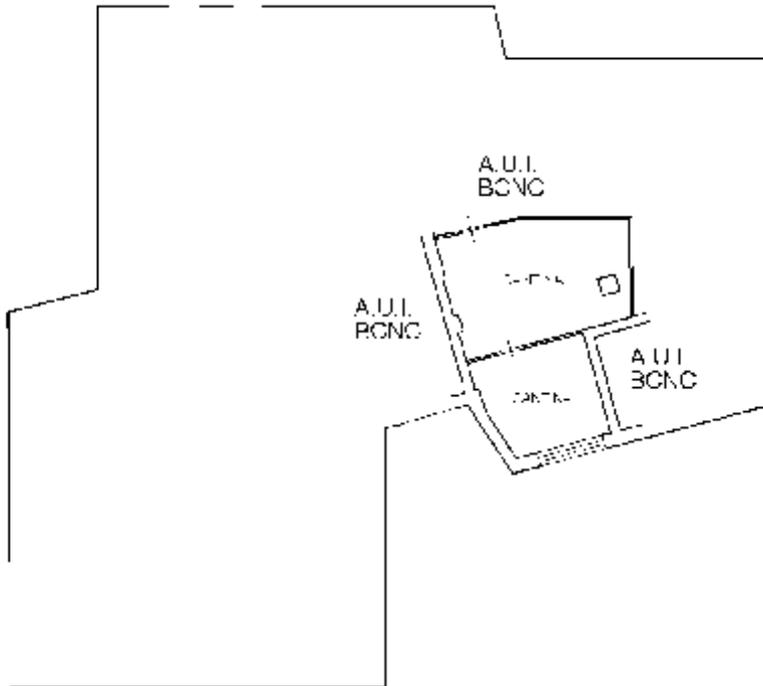


PIANO TERRA
H 2,40 ML.



Agenzia del Territorio
CATASTO FABBRICATI
Ufficio Provinciale di
Rimini

| | |
|---|----------------------------------|
| Dichiarazione protocollo n. _____ del _____ | |
| Pianimetria di u.i.c. in Comune di Rimini | |
| Via Marecchiese | civ. 110 |
| Identificativi Catastrali: | |
| Sezione: | Compilata da: Zaragni Daniele |
| Foglio: 83 | Tavola all'albo: Geometri |
| Frazione: 2331 | |
| Subalterno: 19 | Prov. Rimini |
| | N. 01319 |

Scheda n. 1 Scala 1:200

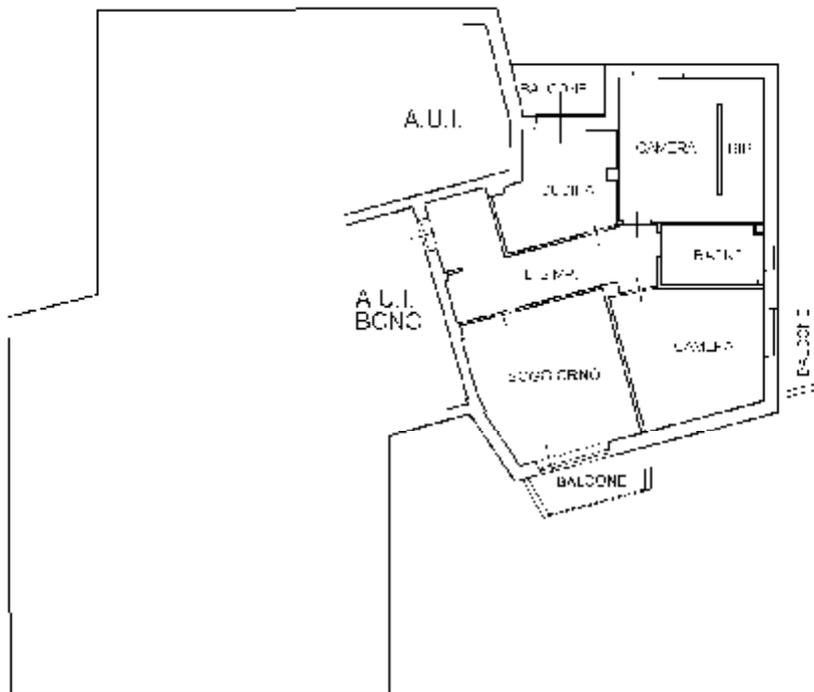


PIANO SECONDO
H: 3,03 ML



Agenzia del Territorio
CATASTO FABBRICATI
Ufficio Provinciale di
Rimini

| | |
|--|--|
| Dichiarazione protocollo n. _____ del _____ Planimetria da u.i.u. 13 Comune di Rimini Via Marecchiese _____ civ. 110 | |
| Identificativi Catastali: Sezione: Foglio: 83 Particella: 2331 Subalterno: 29 | Completata da: Zamagni Daniele Iscritto all'albo: Geometri Prov. Rimini N. 01019 |

Scheda n. 1 Scala 1:200

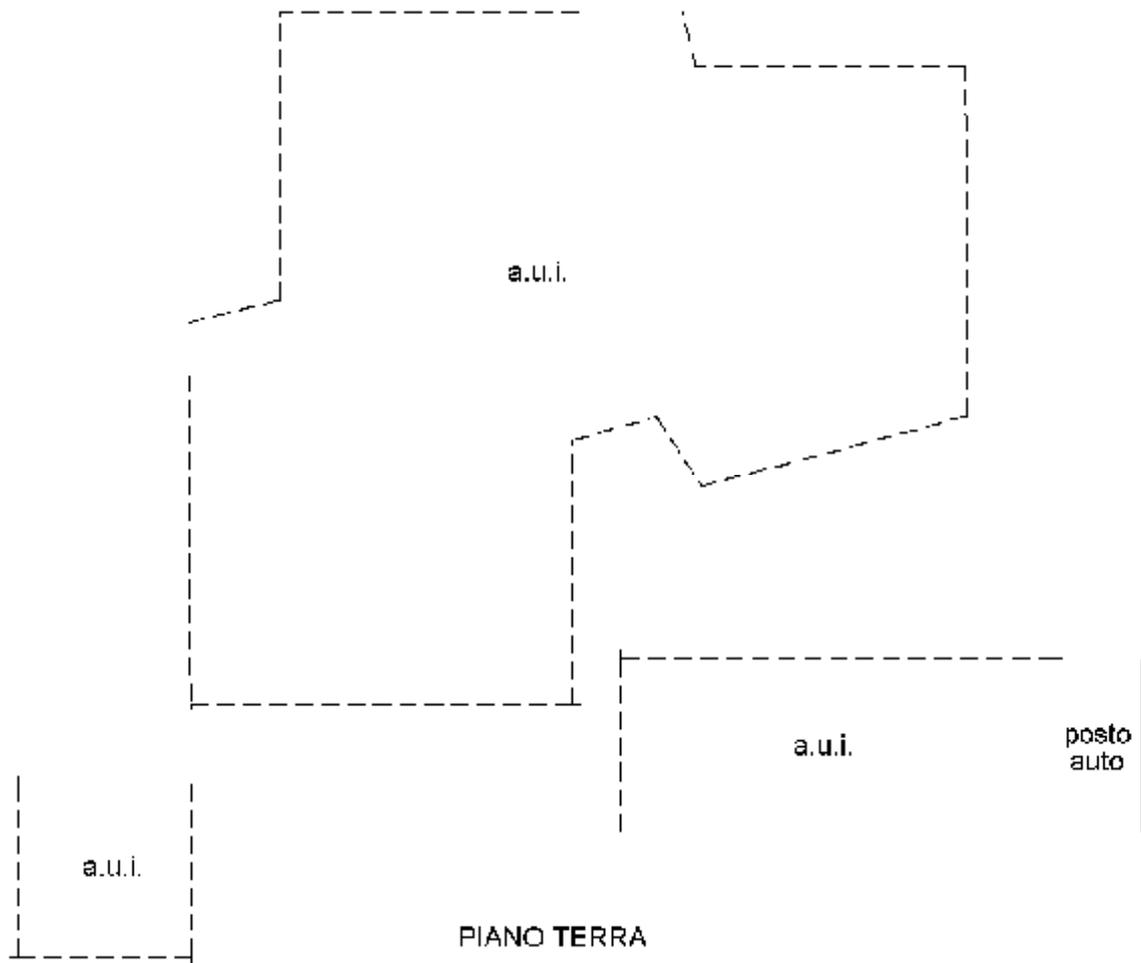


Agenzia del Territorio
CATASTO FABBRICATI
Ufficio Provinciale di
Rimini

Dichiarazione protocollo n. _____ del _____
Planimetria di a.u.i. in Comune di Rimini
Via Marocchiese _____ civ. 110

| | |
|---------------------------|--------------------|
| Identificativi Catastali: | Completata da: |
| Sezione: | Zamagni Daniele |
| Foglio: 93 | Iscritto all'albo: |
| Particella: 2331 | Geometri |
| Subalterno: 30 | Prov. Rimini |
| | K. 01019 |


Subeda n. 1 Scala 1:200

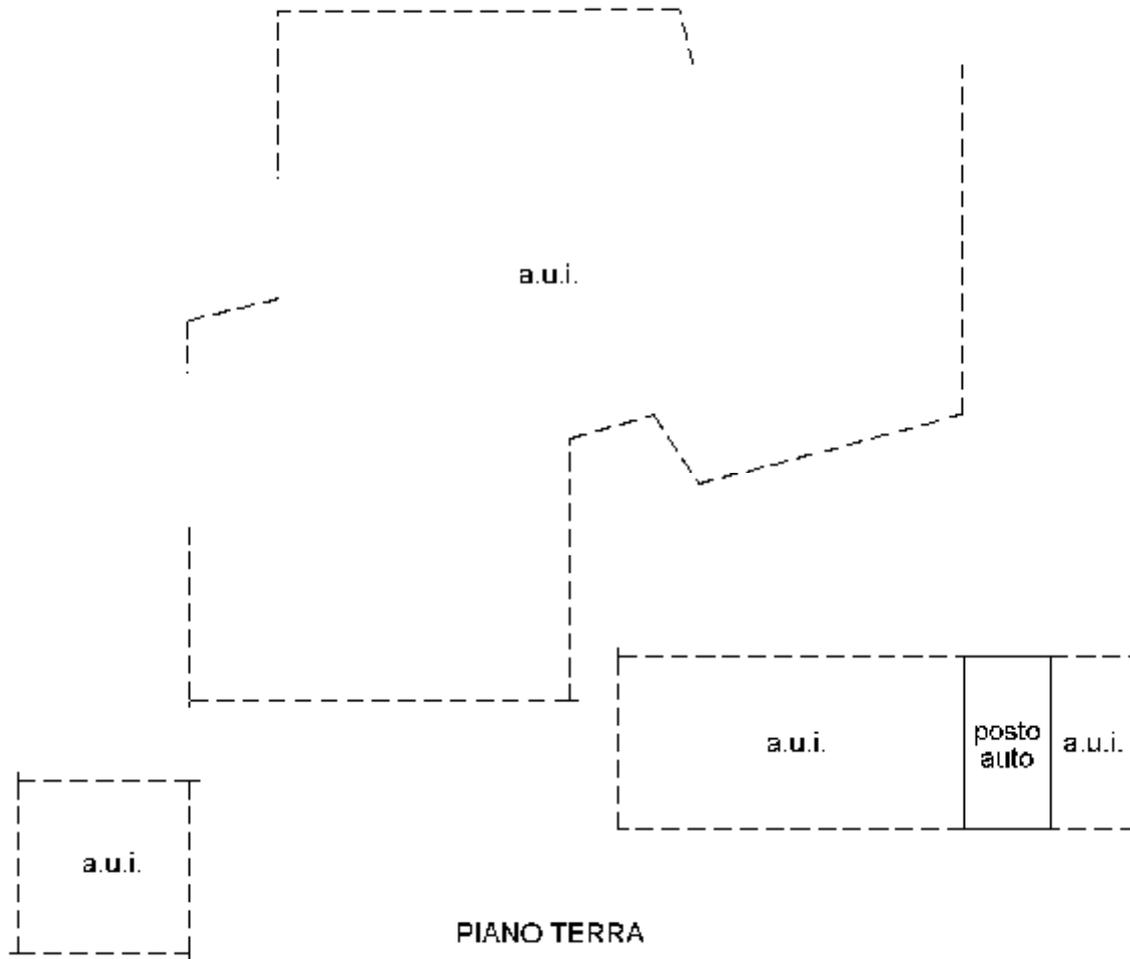

Agenzia del Territorio
CATASTO FABBRICATI
Ufficio Provinciale di
Rimini

Sealeda n. 1 Scala 1:200

| | |
|--|--------------------|
| Dichiarazione protocollo n. del | |
| Planimetria di a.u.i. in Comune di Rimini | |
| Via Marzocchiese | civ. 110 |
| Identificativa Catastale: | Compilata da: |
| Sezione: | Zanagni Daniela |
| Foglio: 83 | Iscritto all'albo: |
| Particella: 2381 | Geometri |
| Subalterna: 32 | Prov. Rimini |
| | N. 01019 |

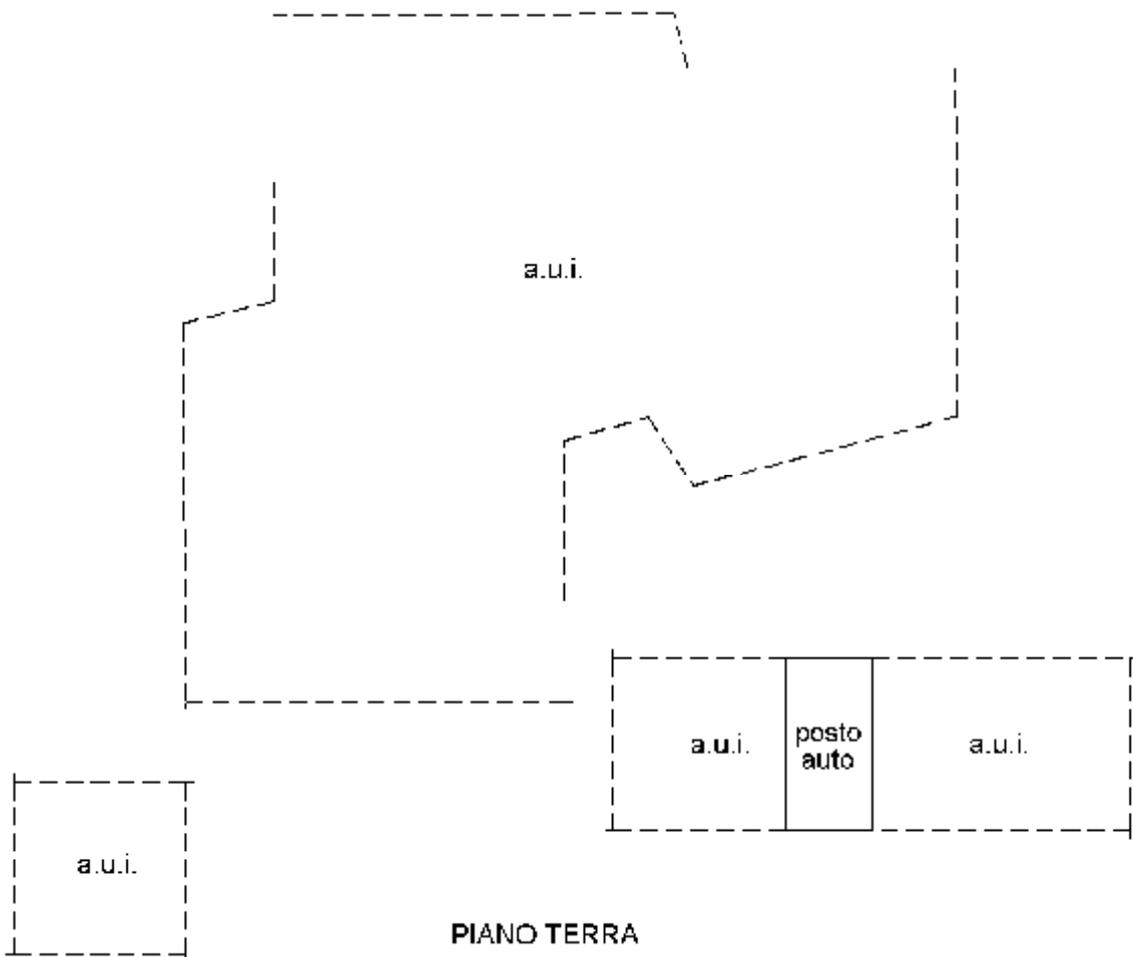


Agenzia del Territorio
CATASTO FABBRICATI
Ufficio Provinciale di
Rimini

Dichiarazione protocollo n. _____ del _____
Planimetria di u.i.u. in Comune di Rimini
Via Marsocchiese _____ n. 110

| | |
|---------------------------|-------------------|
| Identificativi Catastali: | Compiata da: |
| Sezione: | Samagni Daniele |
| Foglio: 83 | Isritto all'albo: |
| Particella: 2331 | Geometri |
| Subalterno: 31 | Prov. Rimini |
| | N. 01019 |


Scheda n. 1 Scala 1:200

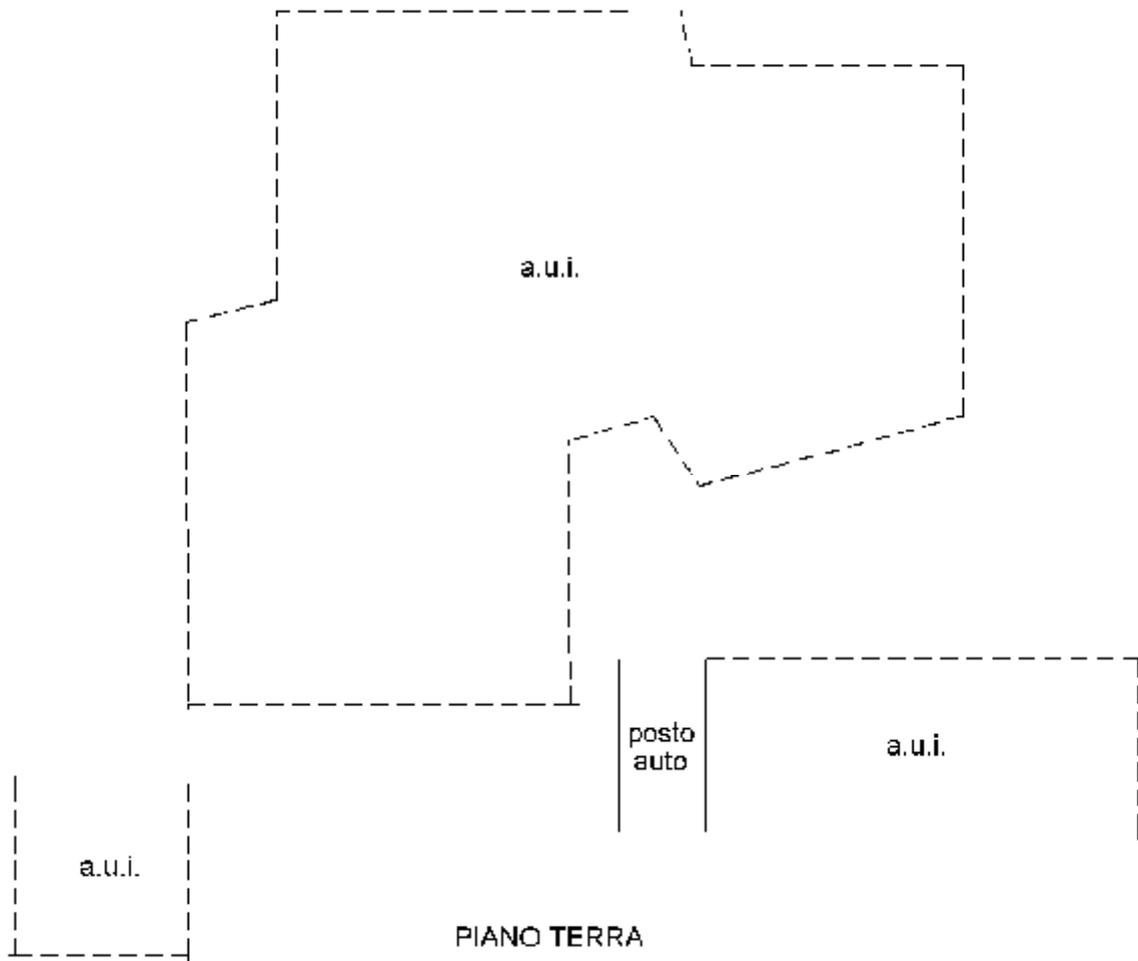


Agenzia del Territorio
CATASTO FABBRICATI
Ufficio Provinciale di
Rimini

Dichiarazione protocollo n. _____ del _____
Planimetria di u.c. _____ in Comune di Rimini
Via Maracchiese _____ civ. 113
Identificativi Catastali: _____
Serzione: _____
Foglio: 83
Particella: 2331
Subalterno: 36
Compilata da:
Maragni Daniele
Iscritto all'albo:
Geometri
Prov. Rimini N. 01019

Subeda n. 1 Scala 1:200

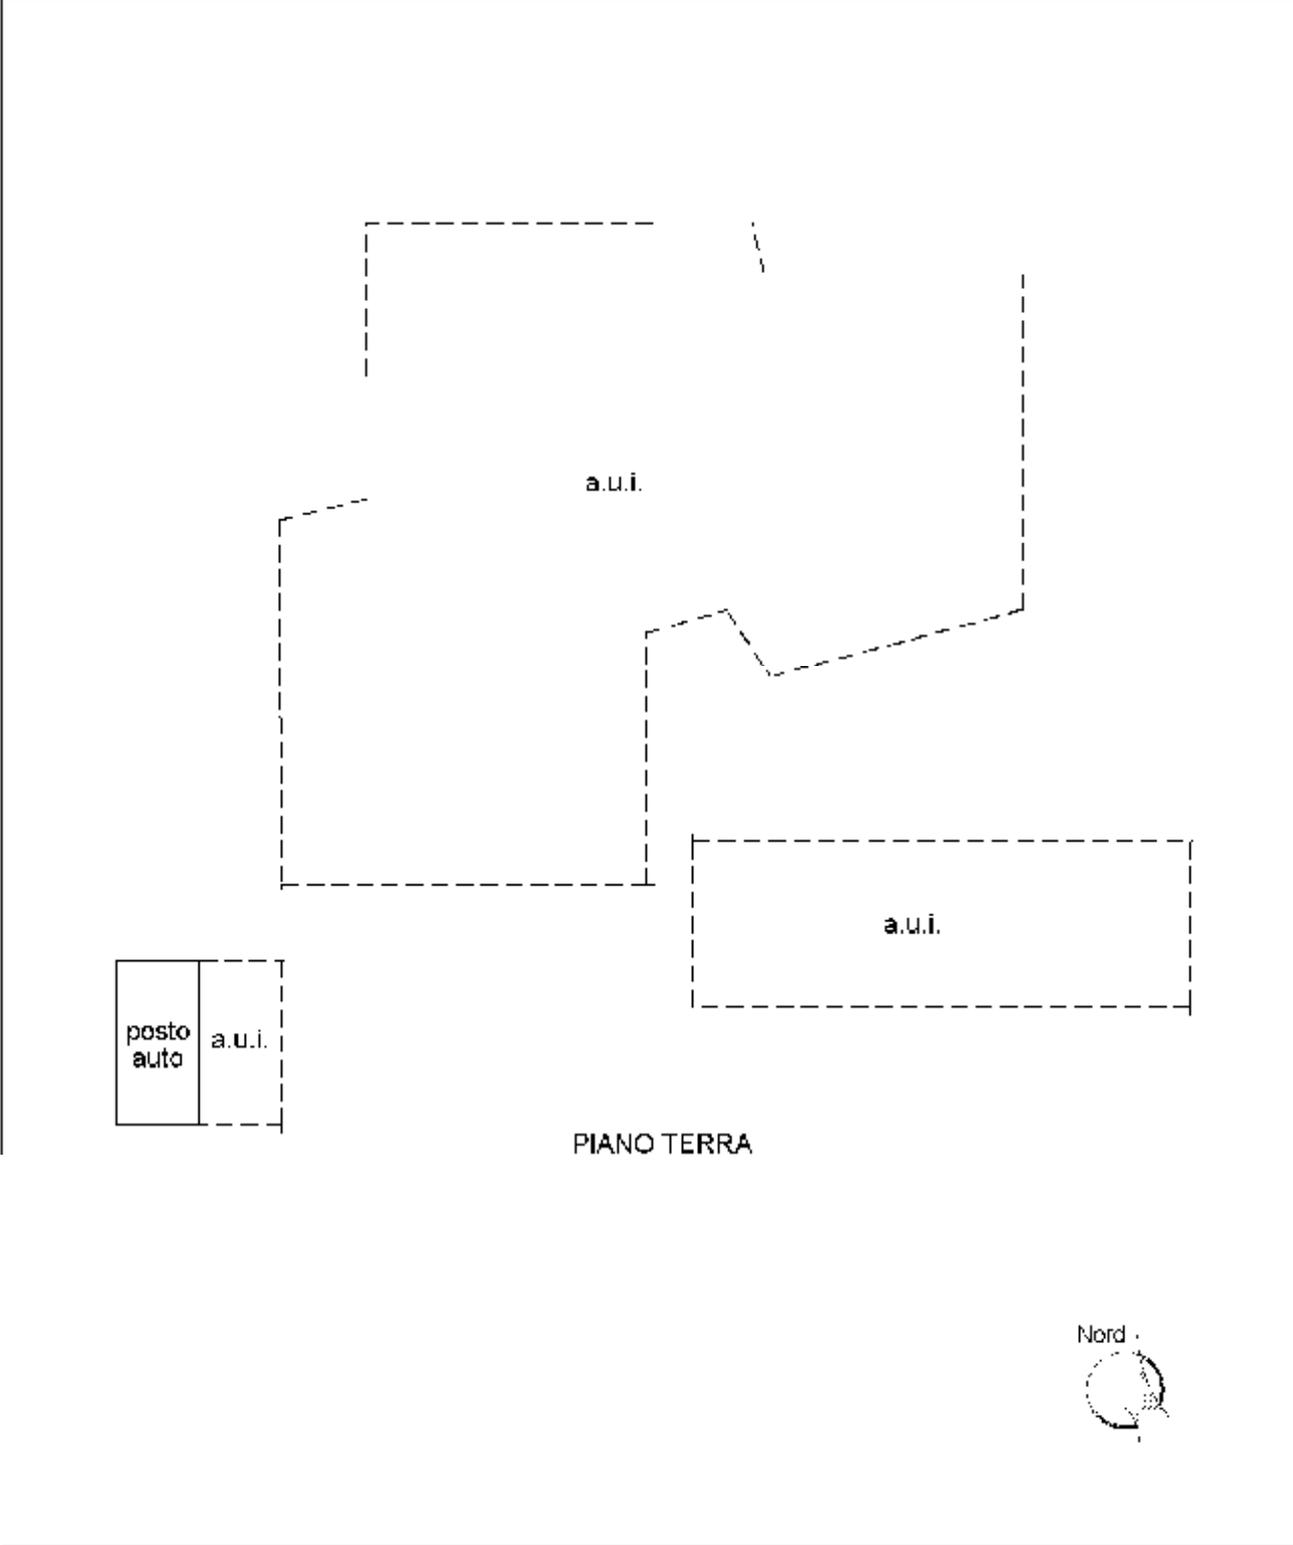

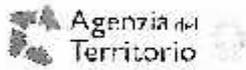

Visura per soggetto
Situazione degli atti informatizzati al 15/02/2012

Data: 15/02/2012 - Ora: 09:13:41 Segue
Visura n. RN001348 Page 1

| | |
|-----------------------------|--|
| Dati della richiesta | Codice fiscale: 80193210682 Fabbricati del nel comune di RIMINI (Codice 11294) Provincia di RIMINI Foglio: 85 Particella: 3341 |
| Soggetta individuata | DE MANIO DEI LUIGI (D) - RAVIO AFIDANALITICA con sede in ROMA C.F.: 80193210682 |

T. Lotti immobiliari siti nel Comune di RIMINI (Codice 11294) - Catasto dei fabbricati

| N. | DATI IDENTIFICATIVI | | | | DATI DI CLASSAMENTO | | | | Rendita | ALTERNATIVE | |
|----|---------------------|--------|------------|-----|---------------------|--------|-----|-------------|---------|-------------|---|
| | Indirizzo | C.A.T. | Particella | SDI | Zona | Class. | Uso | Consistenza | | Indirizzo | Dest. Urban. |
| 1 | 82 | 2311 | 3 | 3 | | | 0,2 | 3 | Ru | Euro 22,91 | VIA MARCHECCHIE n. 11, piano 11, COSTRUZIONE del 1956 n. 19, 1957 n. 20 n. 21, 1958 n. 22, 1959 n. 23, 2923 n. 9 |

Visura per immobile

Situazione degli atti informatizzati al 21/02/2012

| | |
|----------------------|-------------------------------------|
| Dati della richiesta | Comune di RIMINI (Codice: I1294) |
| Catasto Fabbricati | Provincia di RIMINI |
| | Foglio: 83 Particella: 2331 Sub: 43 |

Bene comune censibile

| N. | DATI IDENTIFICATIVI | | | | DATI DI CLASSAMENTO | | | | | | | DATI RIVISITAZIONE | |
|------------|---------------------|--|------------|-----|---------------------|-----------|-----------|--------|-------------|--------------|---------|--------------------|----------------|
| | Sezione Urbana | Foglio | Particella | Sub | Zona Cata. | Mura Zona | Categoria | Classe | Consistenza | Superf. cat. | Rendita | 1N/2N | Plan. Edificio |
| 1 | | 83 | 2331 | 43 | 3 | | C/2 | 5 | 8 | 10 | 22,31 | SI | SI |
| Indirizzo | | VIA MARCONI/BISE A. 110 piano: T | | | | | | | | | | | |
| Assunzione | | Assunzione e vendita gruppo D.N. 76/84 | | | | | | | | | | | |

Rilasciata da: Servizio Telematico

**MODELLO UNICO INFORMATICO DI AGGIORNAMENTO DEGLI ATTI CATASTALI
 ACCERTAMENTO DELLA PROPRIETA' IMMOBILIARE URBANA**

mod. D1

| | | | | | | | | | | | | |
|--|--|--------------|-------------------------------|------------------|--|--|--|-------------------------------|--|--------------|--|--|
| Quadro A Dichiarazione di fabbricato urbano o nuova costruzione presentata ai sensi dell'art. 28 del RDL 13 aprile 1939, n. 652 | | | | | | | | | | | | |
| Tipo Mappale n. 184100 del 22/12/2011 | | | Ditta n. 1 di 1 | | | Unita' a destinazione ordinaria n. 22 | | | | | | |
| Causale: Nuova Costruzione | | | | | | speciale e particolare n. | | | | | | |
| Data in cui l'immobile è divenuto servibile all'uso (ultimazione dei lavori): 01/01/1957 | | | | | | totali in costituzione n. 22 | | | | | | |
| Già in atti al C.E.U. con Idc Com: H3BL Sez: Fgl: 83 Pla: 2331 Sub: | | | | | | | | | | | | |
| Documenti allegati: Mod. 1N parte I | | n. 1 | | Mod. 2N parte I | | n. | | planimetrie | | n. 22 | | |
| Mod. 1N parte II | | n. 22 | | Mod. 2N parte II | | n. | | pagine elaborato planimetrico | | n. 2 | | |

| Quadro U Unità Immobiliari | | | | | | | | | | | | | | | | |
|-------------------------------------|----------|------|-----------|-----------------|--------------------------|------|--------|-----------------|------------------------------|------------|----------|----------|--------------|--------------|-----------|----------------|
| Riferimenti Catastali | | | | | Utilità Comuni Censibili | | | | Dati di Classamento Proposti | | | | | | | |
| N. Part. spec. | Oper. | Sez. | Foglio | Particella Sub. | Op. | Sez. | Foglio | Particella Sub. | Z.C. | Cat. | Cl. | Cons. | Superf. cat. | Rendita | 1N/2N | Plan. Edificio |
| Indirizzo | | | | | | | | | Piano | Scala | | Interno | Lotto | | | |
| 1 | C | | 83 | 2331 | 2 | | | | 003 | C/2 | 5 | 8 | 8 | 22,31 | SI | SI |
| via marechiese 110 | | | | | | | | | T | | | | | | | |
| 2 | C | | 83 | 2331 | 3 | | | | 003 | C/2 | 5 | 8 | 10 | 22,31 | SI | SI |
| via marechiese 110 | | | | | | | | | T | | | | | | | |
| 3 | C | | 83 | 2331 | 4 | | | | 003 | C/2 | 5 | 8 | 10 | 22,31 | SI | SI |
| via marechiese 110 | | | | | | | | | T | | | | | | | |
| 4 | C | | 83 | 2331 | 5 | | | | 003 | C/2 | 5 | 8 | 9 | 22,31 | SI | SI |
| via marechiese 110 | | | | | | | | | T | | | | | | | |

| | | | | | | | | | | | | |
|-----------------|-----|----|------|----|-----|-----|---|-----|-----|--------|----|----|
| 5 | C | 83 | 2331 | 6 | 003 | C/2 | 5 | 8 | 9 | 22,31 | SI | SI |
| via marecchiese | 110 | | | | | T | | | | | | |
| 6 | C | 83 | 2331 | 7 | 003 | C/2 | 5 | 10 | 13 | 27,89 | SI | SI |
| via marecchiese | 110 | | | | | T | | | | | | |
| 7 | C | 83 | 2331 | 8 | 003 | C/2 | 5 | 7 | 8 | 19,52 | SI | SI |
| via marecchiese | 110 | | | | | T | | | | | | |
| 8 | C | 83 | 2331 | 9 | 003 | C/2 | 5 | 7 | 9 | 19,52 | SI | SI |
| via marecchiese | 110 | | | | | T | | | | | | |
| 9 | C | 83 | 2331 | 10 | 003 | C/2 | 5 | 6 | 7 | 16,73 | SI | SI |
| via marecchiese | 110 | | | | | T | | | | | | |
| 10 | C | 83 | 2331 | 11 | 003 | C/2 | 5 | 9 | 12 | 25,10 | SI | SI |
| via marecchiese | 110 | | | | | T | | | | | | |
| 11 | C | 83 | 2331 | 12 | 003 | C/2 | 5 | 5 | 7 | 13,94 | SI | SI |
| via marecchiese | 110 | | | | | T | | | | | | |
| 12 | C | 83 | 2331 | 14 | 003 | A/3 | 4 | 6,5 | 127 | 412,91 | SI | SI |
| via marecchiese | 110 | | | | | 1 | | | | | | |
| 13 | C | 83 | 2331 | 15 | 003 | A/3 | 4 | 4,5 | 84 | 285,86 | SI | SI |
| via marecchiese | 110 | | | | | 1 | | | | | | |
| 14 | C | 83 | 2331 | 16 | 003 | A/3 | 4 | 4,5 | 98 | 285,86 | SI | SI |
| via marecchiese | 110 | | | | | 1 | | | | | | |
| 15 | C | 83 | 2331 | 17 | 003 | A/3 | 4 | 6,5 | 129 | 412,91 | SI | SI |
| via marecchiese | 110 | | | | | 2 | | | | | | |
| 16 | C | 83 | 2331 | 18 | 003 | A/3 | 4 | 4,5 | 86 | 285,86 | SI | SI |
| via marecchiese | 110 | | | | | 2 | | | | | | |

**MODELLO UNICO INFORMATICO DI AGGIORNAMENTO DEGLI ATTI CATASTALI
 ACCERTAMENTO DELLA PROPRIETA' IMMOBILIARE URBANA**

mod. D1

| Quadro U Unita' Immobiliari | | | | | | | | | | | | | | | | |
|-------------------------------|----------|------|-----------|-----------------|---------------------------|------|--------|-----------------|------------|------------------------------|----------|------------|--------------|---------------|-----------|-----------|
| Riferimenti Catastali | | | | | Utilita' Comuni Censibili | | | | | Dati di Classamento Proposti | | | | | | |
| N. Part. spec. | Oper. | Sez. | Foglio | Particella Sub. | Op. | Sez. | Foglio | Particella Sub. | Z.C. | Cat. | Cl. | Cons. | Superf. cat. | Rendita | 1N/2N | Plan. |
| Indirizzo | | | | | | | | | | Piano | Scala | Interno | Lotto | Edificio | | |
| 17 | C | | 83 | 2331 | 19 | | | | 003 | A/3 | 4 | 5 | 101 | 317,62 | SI | SI |
| via marechiese 110 | | | | | | | | | | 2 | | | | | | |
| 18 | C | | 83 | 2331 | 20 | | | | 003 | A/3 | 4 | 6,5 | 129 | 412,91 | SI | SI |
| via marechiese 110 | | | | | | | | | | 3 | | | | | | |
| 19 | C | | 83 | 2331 | 21 | | | | 003 | A/3 | 4 | 4,5 | 86 | 285,86 | SI | SI |
| via marechiese 110 | | | | | | | | | | 3 | | | | | | |
| 20 | C | | 83 | 2331 | 22 | | | | 003 | A/3 | 4 | 5 | 101 | 317,62 | SI | SI |
| via marechiese 110 | | | | | | | | | | 3 | | | | | | |
| 21 | C | | 83 | 2331 | 23 | | | | 003 | A/3 | 4 | 4 | 96 | 254,10 | SI | SI |
| via marechiese 110 | | | | | | | | | | 4 | | | | | | |
| 22 | C | | 83 | 2331 | 24 | | | | 003 | A/3 | 4 | 4 | 87 | 254,10 | SI | SI |
| via marechiese 110 | | | | | | | | | | 4 | | | | | | |

| Quadro D Beni Comuni non Censibili | | | | |
|--------------------------------------|-------------|------------|------------|----------------|
| Sez. | Foglio | Particella | Sub. | Piano |
| 83 | 2331 | 25 | T-1 | 2-3 4-5 |
| 83 | 2331 | 26 | T | |
| 83 | 2331 | 27 | T | |

Quadro D | Note Relative al Documento e Relazione Tecnica

la pratica viene firmata dal col. giancarlo gambardella, nato a san giovanni rotondo (fg) il 25.09.1960 c.f. gmbgr60p26h926f, in qualita' di comandante primo reparto genio a.m., piazza novelli 1, milano, incaricato alla sottoscrizione in rif. del d.m. 18.05.2010 n.112 e art. 2, comma 629 della l. 244/2007, come da lettera gia' protocollata all' a.d.t di rimini il 9 /11/2011

- Dichiaro di non essere nella condizione di sospensione o revoca dell'esercizio della professione.
 - Dichiaro di effettuare la presentazione del presente atto su incarico di:

COL. GAMBARDELLA GIANCARLO
 quale soggetto obbligato, residente in **MILANO (MI) - PIAZZA NOVELLI n. 00001 c.a.p. 20129**

- Dichiaro che il presente modello unico informatico di aggiornamento degli atti catastali è conforme ai documenti cartacei in originale sottoscritti da me medesimo e dal soggetto obbligato.

Il Tecnico: **Geom. ZAMAGNI DANIELE**
ALBO DEI GEOMETRI DELLA PROVINCIA DI RIMINI n. 01019
 Codice Fiscale: **ZMGDNL67A19H294D**

| | | |
|---------------------------|---------------------------|---------------------------|
| Riservato all'Ufficio | Data _____ | Protocollo _____ |
| Verifica eseguita in data | Eseguita la registrazione | Notifica eseguita in data |
| _____ | _____ | _____ |
| _____ | _____ | _____ |
| l'incaricato | l'incaricato | l'incaricato |

ACCERTAMENTO DELLA PROPRIETA' IMMOBILIARE URBANA
DICHIARAZIONE DI FABBRICATO URBANO A DESTINAZIONE ORDINARIA

mod. 1NB - parte I

| | | | |
|---|-------------------------------------|--|---|
| F Caratteristiche Costruttive del Fabbricato | | I Finiture delle Parti Esterne del Fabbricato | |
| 1. STRUTTURE PORTANTI VERTICALI | | 1. TIPO PREVALENTE DI FINITURA ESTERNA | |
| Muratura | <input checked="" type="checkbox"/> | facc. princ. / altre | |
| Cemento armato | <input checked="" type="checkbox"/> | Tinteggiatura | <input checked="" type="checkbox"/> <input checked="" type="checkbox"/> |
| Ferro | <input type="checkbox"/> | Resino-plastica | <input type="checkbox"/> <input type="checkbox"/> |
| Prefabbricate | <input type="checkbox"/> | Piastrelle di klinker, cotto o simili | <input type="checkbox"/> <input type="checkbox"/> |
| Altre o tipiche del luogo _____ | <input type="checkbox"/> | Marmo o pietra naturale | <input type="checkbox"/> <input type="checkbox"/> |
| 2. COPERTURA | | Pannelli in metallo, materiali plastici | <input type="checkbox"/> <input type="checkbox"/> |
| A terrazza praticabile | <input checked="" type="checkbox"/> | Legno | <input type="checkbox"/> <input type="checkbox"/> |
| A terrazza non praticabile | <input type="checkbox"/> | Solo intonaco | <input type="checkbox"/> <input type="checkbox"/> |
| A tetto | <input type="checkbox"/> | Altre o tipiche del luogo _____ | <input type="checkbox"/> <input type="checkbox"/> |
| 3. TAMPONATURE | | 2. SERRAMENTI ESTERNI DEGLI ACCESSI AL FABBRICATO | |
| Muratura | <input checked="" type="checkbox"/> | portone / altri accessi | |
| Muratura con intercapedine isolante | <input type="checkbox"/> | Legno | <input type="checkbox"/> <input type="checkbox"/> |
| Pannelli prefabbricati | <input type="checkbox"/> | Metallo | <input checked="" type="checkbox"/> <input checked="" type="checkbox"/> |
| Facciate continue in vetro e metallo | <input type="checkbox"/> | Altro _____ | <input type="checkbox"/> <input type="checkbox"/> |
| Altro o tipiche del luogo _____ | <input type="checkbox"/> | 3. FINITURE DI PARTICOLARE PREGIO Indicare | |
| G Dotazioni di Impianti nel Fabbricato | | eventuali finiture di carattere ornamentale _____ | |
| IMPIANTO | | L Finiture delle Parti interne del Fabbricato | |
| Idrico | <input checked="" type="checkbox"/> | 1. TIPO PREVALENTE DI PAVIMENTAZIONE DI ATRIO E SCALE | |
| Elettrico | <input checked="" type="checkbox"/> | atrio scale | |
| Gas | <input checked="" type="checkbox"/> | Marmo o pietra naturale | <input checked="" type="checkbox"/> <input checked="" type="checkbox"/> |
| Telefonico | <input checked="" type="checkbox"/> | Piastrelle in ceramica, cotto gres e simili | <input type="checkbox"/> <input type="checkbox"/> |
| Fognario | <input checked="" type="checkbox"/> | Moquette e altri tessuti | <input type="checkbox"/> <input type="checkbox"/> |
| Riscaldamento centralizzato | <input checked="" type="checkbox"/> | Materiali plastici e simili | <input type="checkbox"/> <input type="checkbox"/> |
| Acqua Calda centralizzata | <input type="checkbox"/> | Legno | <input type="checkbox"/> <input type="checkbox"/> |
| Condizionamento centralizzato | <input type="checkbox"/> | Altro o tipiche del luogo _____ | <input type="checkbox"/> <input type="checkbox"/> |
| Citofonico | <input type="checkbox"/> | 2. TIPO PREVALENTE DI FINITURA DELLE PARETI DI | |
| Video - Citofono | <input type="checkbox"/> | ATRIO E SCALE | |
| Antenna TV centralizzata | <input checked="" type="checkbox"/> | Idropittura | <input checked="" type="checkbox"/> <input checked="" type="checkbox"/> |
| Ascensore : (impianti n. _____) | <input type="checkbox"/> | Resino - plastica | <input type="checkbox"/> <input type="checkbox"/> |
| Montacarichi | <input type="checkbox"/> | Smalto | <input type="checkbox"/> <input type="checkbox"/> |
| Altro _____ | <input type="checkbox"/> | Laminati plastici | <input type="checkbox"/> <input type="checkbox"/> |
| Fonti energetiche alternative _____ | <input type="checkbox"/> | Legno | <input type="checkbox"/> <input type="checkbox"/> |
| H Recinzioni | | Marmo | <input type="checkbox"/> <input type="checkbox"/> |
| INDICARE LA PRESENZA DI RECINZIONI | | Altro o tipiche del luogo _____ | <input type="checkbox"/> <input type="checkbox"/> |
| Muratura | <input type="checkbox"/> | M Vincoli Artistici e Storici | |
| Metalli lavorati | <input type="checkbox"/> | L'IMMOBILE E' SOGGETTO A VINCOLI ARTISTICI O STORICI | |
| Maglie metalliche | <input checked="" type="checkbox"/> | AI SENSI DELLA LEGGE 1/6/1939/ N.1089 : NO <input checked="" type="checkbox"/> SI <input type="checkbox"/> | |
| Elementi prefabbricati | <input type="checkbox"/> | Specificare il tipo di vincolo | |
| Altro _____ | <input type="checkbox"/> | _____ | |
| IL TECNICO | | Riservato all' Ufficio | |
| IL DICHIARANTE | | Partita n. _____ | |
| data _____ | | Prot. n. _____ | |
| Firma e timbro _____ | | Busta n. _____ | |
| firma _____ | | L'incaricato _____ | |

ACCERTAMENTO DELLA PROPRIETA' IMMOBILIARE URBANA
DICHIARAZIONE DI FABBRICATO URBANO A DESTINAZIONE ORDINARIA

mod. 1NB - parte I

| A Riferimenti Catastali dell' Unità Immobiliare | C Dati Metrici dell' Unità Immobiliare | | | | | | | | | | | | | | | | | | | | |
|---|---|-------------|------------|------------|-------|-----------|-------------|----------|-------|-------|-------|-------|-------|-------|-------|-------|-------|-------|-------|-------|---|
| <table style="width: 100%; border-collapse: collapse;"> <tr> <td style="width: 25%;">Sezione</td> <td style="width: 25%;">Foglio</td> <td style="width: 25%;">Particella</td> <td style="width: 25%;">Subalterno</td> </tr> <tr> <td>_____</td> <td style="text-align: center;">83</td> <td style="text-align: center;">2331</td> <td style="text-align: center;">3</td> </tr> <tr> <td>_____</td> <td>_____</td> <td>_____</td> <td>_____</td> </tr> <tr> <td>_____</td> <td>_____</td> <td>_____</td> <td>_____</td> </tr> <tr> <td>_____</td> <td>_____</td> <td>_____</td> <td>_____</td> </tr> </table> | Sezione | Foglio | Particella | Subalterno | _____ | 83 | 2331 | 3 | _____ | _____ | _____ | _____ | _____ | _____ | _____ | _____ | _____ | _____ | _____ | _____ | <p>C/2 UNITA' IMMOBILIARE CENSIBILE NEL GRUPPO 'C' (Commerciale ed usi diversi da quelli indicati nel prospetto C/1)</p> <p>1. LOCALI PRINCIPALI: Piano T _____ lordi m² 10 di cui utili m² 8</p> <p>2. LOCALI ACCESSORI DIRETTI: Piano _____ lordi m² _____ di cui utili m² _____</p> <p>3. LOCALI ACCESSORI INDIRETTI: Piano _____ lordi m² _____ di cui utili m² _____ Piano _____ lordi m² _____ di cui utili m² _____</p> <p>4. DIPENDENZE ESCLUSIVE Balconi, terrazzi, portici sup. lorda m² _____</p> <p>5. PERTINENZE SCOPERTE ESCLUSIVE Superficie lorda m² _____ Parcheggio auto per posti numero _____</p> <p>6. IL LOCALE HA ACCESSO CARRABILE Il locale ha accesso carrabile SI <input type="checkbox"/> NO <input checked="" type="checkbox"/></p> <p>7. DATI RELATIVI ALL'ALTEZZA Altezza media dei locali principali cm 240 Superficie dei locali principali ed accessori diretti aventi altezze medie inferiori a cm. 230 m² _____</p> |
| Sezione | Foglio | Particella | Subalterno | | | | | | | | | | | | | | | | | | |
| _____ | 83 | 2331 | 3 | | | | | | | | | | | | | | | | | | |
| _____ | _____ | _____ | _____ | | | | | | | | | | | | | | | | | | |
| _____ | _____ | _____ | _____ | | | | | | | | | | | | | | | | | | |
| _____ | _____ | _____ | _____ | | | | | | | | | | | | | | | | | | |
| B Riferimenti Temporali | | | | | | | | | | | | | | | | | | | | | |
| Anno: _____ | | | | | | | | | | | | | | | | | | | | | |
| Di costruzione 1957 Di ristrutturazione totale _____ | | | | | | | | | | | | | | | | | | | | | |
| C Dati Metrici dell' Unità Immobiliare | | | | | | | | | | | | | | | | | | | | | |
| C/1 UNITA' IMMOBILIARE CENSIBILE NEL GRUPPO 'A' E 'B' | | | | | | | | | | | | | | | | | | | | | |
| <input type="checkbox"/> Abitazioni o uffici privati <input type="checkbox"/> Alloggi collettivi, uffici pubblici, scuole o istituti di cultura | | | | | | | | | | | | | | | | | | | | | |
| <p>1. VANI PRINCIPALI Camere, cucina, stanze, ecc. n. _____ sup. utile m² _____</p> <p>2. ACCESSORI DIRETTI Bagni, W.C. n. _____ sup. utile m² _____ Corridoi, ripostigli, ecc. n. _____ sup. utile m² _____ SUPERFICIE LORDA (relativa ai punti 1 e 2) m² _____</p> <p>3. ACCESSORI INDIRETTI Accessori complementari, cantine, soffitte, lavanderie e simili n. _____ sup. lorda m² _____</p> <p>4. DIPENDENZE ESCLUSIVE Balconi, terrazzi, portici sup. lorda m² _____</p> <p>5. PERTINENZE SCOPERTE ESCLUSIVE Giardino, cortile sup. lorda m² _____ Piscina, tennis, _____ sup. m² _____ Parcheggio auto per posti numero _____</p> <p>6. DATI RELATIVI ALL'ALTEZZA Altezza media U.I.U. cm. _____ Superficie dei vani principali ed accessori diretti aventi altezze medie inferiori a centimetri 230 m² _____</p> <p>7. PER LE U.I. CENSIBILI NEL GRUPPO 'B' INTEGRARE CON LE SEGUENTI INFORMAZIONI Piani fuori terra n. _____ m³. _____ Piani entro terra n. _____ m³. _____</p> | <p>D Dotazioni Tecnologiche dell' Unità Immobiliare</p> <p>IMPIANTO AUTONOMO</p> <p>Riscaldamento <input type="checkbox"/></p> <p>Acqua calda <input type="checkbox"/></p> <p>Condizionamento <input type="checkbox"/></p> <p>Citofonico <input type="checkbox"/></p> <p>Video - citofonico Ascensore ad uso esclusivo Ascensore : (impianti n. _____) <input type="checkbox"/></p> <p>Ascensore di servizio <input type="checkbox"/></p> <p>Montacarichi <input type="checkbox"/></p> <p>Altro _____ <input type="checkbox"/></p> | | | | | | | | | | | | | | | | | | | | |

ACCERTAMENTO DELLA PROPRIETA' IMMOBILIARE URBANA
DICHIARAZIONE DI FABBRICATO URBANO A DESTINAZIONE ORDINARIA

mod. 1NB - parte I

| A Riferimenti Catastali dell' Unità Immobiliare | C Dati Metrici dell' Unità Immobiliare | | | | | | | | | | | | | | | | |
|--|--|-------------|------------|------------|-------|-----------|-------------|-----------|-------|-------|-------|-------|-------|-------|-------|-------|--|
| <table style="width: 100%; border-collapse: collapse;"> <tr> <td style="width: 25%;">Sezione</td> <td style="width: 25%;">Foglio</td> <td style="width: 25%;">Particella</td> <td style="width: 25%;">Subalterno</td> </tr> <tr> <td>_____</td> <td style="text-align: center;"><u>83</u></td> <td style="text-align: center;"><u>2331</u></td> <td style="text-align: center;"><u>19</u></td> </tr> <tr> <td>_____</td> <td>_____</td> <td>_____</td> <td>_____</td> </tr> <tr> <td>_____</td> <td>_____</td> <td>_____</td> <td>_____</td> </tr> </table> | Sezione | Foglio | Particella | Subalterno | _____ | <u>83</u> | <u>2331</u> | <u>19</u> | _____ | _____ | _____ | _____ | _____ | _____ | _____ | _____ | <p>C/2 UNITA' IMMOBILIARE CENSIBILE NEL GRUPPO 'C' (Commerciale ed usi diversi da quelli indicati nel prospetto C/1)</p> <p>1. LOCALI PRINCIPALI: Piano _____ lordi m² _____ di cui utili m² _____</p> <p>2. LOCALI ACCESSORI DIRETTI: Piano _____ lordi m² _____ di cui utili m² _____</p> <p>3. LOCALI ACCESSORI INDIRETTI: Piano _____ lordi m² _____ di cui utili m² _____ Piano _____ lordi m² _____ di cui utili m² _____</p> <p>4. DIPENDENZE ESCLUSIVE Balconi, terrazzi, portici sup. lorda m² _____</p> <p>5. PERTINENZE SCOPERTE ESCLUSIVE Superficie lorda m² _____ Parcheggio auto per posti numero _____</p> <p>6. IL LOCALE HA ACCESSO CARRABILE Il locale ha accesso carrabile SI <input type="checkbox"/> NO <input type="checkbox"/></p> <p>7. DATI RELATIVI ALL'ALTEZZA Altezza media dei locali principali cm _____ Superficie dei locali principali ed accessori diretti aventi altezze medie inferiori a cm. 230 m² _____</p> |
| Sezione | Foglio | Particella | Subalterno | | | | | | | | | | | | | | |
| _____ | <u>83</u> | <u>2331</u> | <u>19</u> | | | | | | | | | | | | | | |
| _____ | _____ | _____ | _____ | | | | | | | | | | | | | | |
| _____ | _____ | _____ | _____ | | | | | | | | | | | | | | |
| B Riferimenti Temporal | | | | | | | | | | | | | | | | | |
| Anno: _____ Di costruzione <u>1957</u> Di ristrutturazione totale _____ | | | | | | | | | | | | | | | | | |
| C Dati Metrici dell' Unità Immobiliare | | | | | | | | | | | | | | | | | |
| <p>C/1 UNITA' IMMOBILIARE CENSIBILE NEL GRUPPO 'A' E 'B'</p> <p><input type="checkbox"/> Abitazioni o uffici privati <input type="checkbox"/> Alloggi collettivi, uffici pubblici, scuole o istituti di cultura</p> <p>1. VANI PRINCIPALI Camere, cucina, stanze, ecc. n. <u>4</u> sup. utile m² <u>56</u></p> <p>2. ACCESSORI DIRETTI Bagni, W.C. n. <u>1</u> sup. utile m² <u>5</u> Corridoi, ripostigli, ecc. n. <u>2</u> sup. utile m² <u>19</u> SUPERFICIE LORDA (relativa ai punti 1 e 2) m² <u>97</u></p> <p>3. ACCESSORI INDIRETTI Accessori complementari, cantine, soffitte, lavanderie e simili n. _____ sup. lorda m² _____</p> <p>4. DIPENDENZE ESCLUSIVE Balconi, terrazzi, portici sup. lorda m² <u>12</u></p> <p>5. PERTINENZE SCOPERTE ESCLUSIVE Giardino, cortile sup. lorda m² _____ Piscina, tennis, _____ sup. m² _____ Parcheggio auto per posti numero _____</p> <p>6. DATI RELATIVI ALL'ALTEZZA Altezza media U.I.U. cm. <u>303</u> Superficie dei vani principali ed accessori diretti aventi altezze medie inferiori a centimetri 230 m² _____</p> <p>7. PER LE U.I. CENSIBILI NEL GRUPPO 'B' INTEGRARE CON LE SEGUENTI INFORMAZIONI Piani fuori terra n. _____ m³. _____ Piani entro terra n. _____ m³. _____</p> | | | | | | | | | | | | | | | | | |
| | D Dotazioni Tecnologiche dell' Unità Immobiliare | | | | | | | | | | | | | | | | |
| | <p>IMPIANTO AUTONOMO</p> <p>Riscaldamento <input type="checkbox"/></p> <p>Acqua calda <input type="checkbox"/></p> <p>Condizionamento <input type="checkbox"/></p> <p>Citofonico <input type="checkbox"/></p> <p>Video - citofonico Ascensore ad uso esclusivo Ascensore : (impianti n. _____) <input type="checkbox"/></p> <p>Ascensore di servizio <input type="checkbox"/></p> <p>Montacarichi <input type="checkbox"/></p> <p>Altro _____ <input type="checkbox"/></p> | | | | | | | | | | | | | | | | |

ACQUISIZIONE DATI METRICI - CALCOLO DELLE SUPERFICI CATASTALI

| | | | | | | | | |
|--------------------------------|-------------------|-------------------|-------------------------|-------------------|----------------------|------------------|-------------------|----------------|
| Unita' immobiliare n. 1 | | | | | | | | |
| Sezione: | | Foglio: 83 | Particella: 2331 | | Subalterno: 2 | | | |
| Tipologia | | Altezza | Tipologia | | Altezza | Tipologia | | Altezza |
| Ambiente | Superficie | < 150 cm | Ambiente | Superficie | < 150 cm | Ambiente | Superficie | < 150 cm |
| A1 | 8 | | | | | | | |

| | | | | | | | | |
|--------------------------------|-------------------|-------------------|-------------------------|-------------------|----------------------|------------------|-------------------|----------------|
| Unita' immobiliare n. 2 | | | | | | | | |
| Sezione: | | Foglio: 83 | Particella: 2331 | | Subalterno: 3 | | | |
| Tipologia | | Altezza | Tipologia | | Altezza | Tipologia | | Altezza |
| Ambiente | Superficie | < 150 cm | Ambiente | Superficie | < 150 cm | Ambiente | Superficie | < 150 cm |
| A1 | 10 | | | | | | | |

| | | | | | | | | |
|--------------------------------|-------------------|-------------------|-------------------------|-------------------|----------------------|------------------|-------------------|----------------|
| Unita' immobiliare n. 3 | | | | | | | | |
| Sezione: | | Foglio: 83 | Particella: 2331 | | Subalterno: 4 | | | |
| Tipologia | | Altezza | Tipologia | | Altezza | Tipologia | | Altezza |
| Ambiente | Superficie | < 150 cm | Ambiente | Superficie | < 150 cm | Ambiente | Superficie | < 150 cm |
| A1 | 10 | | | | | | | |

| | | | | | | | | |
|--------------------------------|-------------------|-------------------|-------------------------|-------------------|----------------------|------------------|-------------------|----------------|
| Unita' immobiliare n. 4 | | | | | | | | |
| Sezione: | | Foglio: 83 | Particella: 2331 | | Subalterno: 5 | | | |
| Tipologia | | Altezza | Tipologia | | Altezza | Tipologia | | Altezza |
| Ambiente | Superficie | < 150 cm | Ambiente | Superficie | < 150 cm | Ambiente | Superficie | < 150 cm |
| A1 | 9 | | | | | | | |

| | | | | | | | | |
|--------------------------------|-------------------|-------------------|-------------------------|-------------------|----------------------|------------------|-------------------|----------------|
| Unita' immobiliare n. 5 | | | | | | | | |
| Sezione: | | Foglio: 83 | Particella: 2331 | | Subalterno: 6 | | | |
| Tipologia | | Altezza | Tipologia | | Altezza | Tipologia | | Altezza |
| Ambiente | Superficie | < 150 cm | Ambiente | Superficie | < 150 cm | Ambiente | Superficie | < 150 cm |
| A1 | 9 | | | | | | | |

LEGENDA - Decodifica Tipologie di Ambiente previsti:

- A - Vani aventi funzione principale / accessori a diretto servizio dei principali. Per le categorie C/1 e C/6 i vani aventi funzione principale saranno indicati con A1, i vani accessori a diretto servizio con A2
- B - Vani accessori a indiretto servizio della tipologia A qualora comunicanti
- C - Vani accessori a indiretto servizio della tipologia A qualora non comunicanti
- D - Balconi, terrazzi e simili comunicanti con i vani della tipologia A
- E - Balconi, terrazzi e simili non comunicanti con i vani della tipologia A F
- Aree scoperte o assimilabili

ACQUISIZIONE DATI METRICI - CALCOLO DELLE SUPERFICI CATASTALI

| | | | | | | | | |
|--------------------------------|------------|-------------------|-------------------------|------------|----------------------|------------------|------------|----------------|
| Unita' immobiliare n. 6 | | | | | | | | |
| Sezione: | | Foglio: 83 | Particella: 2331 | | Subalterno: 7 | | | |
| Tipologia | | Altezza | Tipologia | | Altezza | Tipologia | | Altezza |
| Ambiente | Superficie | < 150 cm | Ambiente | Superficie | < 150 cm | Ambiente | Superficie | < 150 cm |
| A1 | 13 | | | | | | | |

| | | | | | | | | |
|--------------------------------|------------|-------------------|-------------------------|------------|----------------------|------------------|------------|----------------|
| Unita' immobiliare n. 7 | | | | | | | | |
| Sezione: | | Foglio: 83 | Particella: 2331 | | Subalterno: 8 | | | |
| Tipologia | | Altezza | Tipologia | | Altezza | Tipologia | | Altezza |
| Ambiente | Superficie | < 150 cm | Ambiente | Superficie | < 150 cm | Ambiente | Superficie | < 150 cm |
| A1 | 8 | | | | | | | |

| | | | | | | | | |
|--------------------------------|------------|-------------------|-------------------------|------------|----------------------|------------------|------------|----------------|
| Unita' immobiliare n. 8 | | | | | | | | |
| Sezione: | | Foglio: 83 | Particella: 2331 | | Subalterno: 9 | | | |
| Tipologia | | Altezza | Tipologia | | Altezza | Tipologia | | Altezza |
| Ambiente | Superficie | < 150 cm | Ambiente | Superficie | < 150 cm | Ambiente | Superficie | < 150 cm |
| A1 | 9 | | | | | | | |

| | | | | | | | | |
|--------------------------------|------------|-------------------|-------------------------|------------|-----------------------|------------------|------------|----------------|
| Unita' immobiliare n. 9 | | | | | | | | |
| Sezione: | | Foglio: 83 | Particella: 2331 | | Subalterno: 10 | | | |
| Tipologia | | Altezza | Tipologia | | Altezza | Tipologia | | Altezza |
| Ambiente | Superficie | < 150 cm | Ambiente | Superficie | < 150 cm | Ambiente | Superficie | < 150 cm |
| A1 | 7 | | | | | | | |

| | | | | | | | | |
|---------------------------------|------------|-------------------|-------------------------|------------|-----------------------|------------------|------------|----------------|
| Unita' immobiliare n. 10 | | | | | | | | |
| Sezione: | | Foglio: 83 | Particella: 2331 | | Subalterno: 11 | | | |
| Tipologia | | Altezza | Tipologia | | Altezza | Tipologia | | Altezza |
| Ambiente | Superficie | < 150 cm | Ambiente | Superficie | < 150 cm | Ambiente | Superficie | < 150 cm |
| A1 | 12 | | | | | | | |

LEGENDA - Decodifica Tipologie di Ambiente previsti:

A - Vani aventi funzione principale / accessori a diretto servizio dei principali. Per le categorie C/1 e C/6 i vani aventi funzione principale saranno indicati con A1, i vani accessori a diretto servizio con A2

B - Vani accessori a indiretto servizio della tipologia A qualora comunicanti

C - Vani accessori a indiretto servizio della tipologia A qualora non comunicanti

D - Balconi, terrazzi e simili comunicanti con i vani della tipologia A

E - Balconi, terrazzi e simili non comunicanti con i vani della tipologia A F

- Aree scoperte o assimilabili

ACQUISIZIONE DATI METRICI - CALCOLO DELLE SUPERFICI CATASTALI

| | | | | | | | | |
|---------------------------------|------------|-------------------|-------------------------|------------|-----------------------|------------------|------------|----------------|
| Unita' immobiliare n. 11 | | | | | | | | |
| Sezione: | | Foglio: 83 | Particella: 2331 | | Subalterno: 12 | | | |
| Tipologia | | Altezza | Tipologia | | Altezza | Tipologia | | Altezza |
| Ambiente | Superficie | < 150 cm | Ambiente | Superficie | < 150 cm | Ambiente | Superficie | < 150 cm |
| A1 | 7 | | | | | | | |

| | | | | | | | | |
|---------------------------------|------------|-------------------|-------------------------|------------|-----------------------|------------------|------------|----------------|
| Unita' immobiliare n. 12 | | | | | | | | |
| Sezione: | | Foglio: 83 | Particella: 2331 | | Subalterno: 14 | | | |
| Tipologia | | Altezza | Tipologia | | Altezza | Tipologia | | Altezza |
| Ambiente | Superficie | < 150 cm | Ambiente | Superficie | < 150 cm | Ambiente | Superficie | < 150 cm |
| A | 127 | | | | | | | |

| | | | | | | | | |
|---------------------------------|------------|-------------------|-------------------------|------------|-----------------------|------------------|------------|----------------|
| Unita' immobiliare n. 13 | | | | | | | | |
| Sezione: | | Foglio: 83 | Particella: 2331 | | Subalterno: 15 | | | |
| Tipologia | | Altezza | Tipologia | | Altezza | Tipologia | | Altezza |
| Ambiente | Superficie | < 150 cm | Ambiente | Superficie | < 150 cm | Ambiente | Superficie | < 150 cm |
| A | 84 | | | | | | | |

| | | | | | | | | |
|---------------------------------|------------|-------------------|-------------------------|------------|-----------------------|------------------|------------|----------------|
| Unita' immobiliare n. 14 | | | | | | | | |
| Sezione: | | Foglio: 83 | Particella: 2331 | | Subalterno: 16 | | | |
| Tipologia | | Altezza | Tipologia | | Altezza | Tipologia | | Altezza |
| Ambiente | Superficie | < 150 cm | Ambiente | Superficie | < 150 cm | Ambiente | Superficie | < 150 cm |
| D | 4 | | A | 97 | | | | |

| | | | | | | | | |
|---------------------------------|------------|-------------------|-------------------------|------------|-----------------------|------------------|------------|----------------|
| Unita' immobiliare n. 15 | | | | | | | | |
| Sezione: | | Foglio: 83 | Particella: 2331 | | Subalterno: 17 | | | |
| Tipologia | | Altezza | Tipologia | | Altezza | Tipologia | | Altezza |
| Ambiente | Superficie | < 150 cm | Ambiente | Superficie | < 150 cm | Ambiente | Superficie | < 150 cm |
| A | 127 | | D | 8 | | | | |

LEGENDA - Decodifica Tipologie di Ambiente previsti:

A - Vani aventi funzione principale / accessori a diretto servizio dei principali. Per le categorie C/1 e C/6 i vani aventi funzione principale saranno indicati con A1, i vani accessori a diretto servizio con A2

B - Vani accessori a indiretto servizio della tipologia A qualora comunicanti

C - Vani accessori a indiretto servizio della tipologia A qualora non comunicanti

D - Balconi, terrazzi e simili comunicanti con i vani della tipologia A

E - Balconi, terrazzi e simili non comunicanti con i vani della tipologia A F

- Aree scoperte o assimilabili

ACQUISIZIONE DATI METRICI - CALCOLO DELLE SUPERFICI CATASTALI

| | | | | | | | | |
|---------------------------------|-------------------|--------------------|-------------------------|-------------------|-----------------------|------------------|-------------------|--------------------|
| Unita' immobiliare n. 16 | | | | | | | | |
| Sezione: | | Foglio: 83 | Particella: 2331 | | Subalterno: 18 | | | |
| Tipologia | | Altezza | Tipologia | | Altezza | Tipologia | | Altezza |
| Ambiente | Superficie | < 150 cm | Ambiente | Superficie | < 150 cm | Ambiente | Superficie | < 150 cm |
| A | 84 | | D | 7 | | | | |

| | | | | | | | | |
|---------------------------------|-------------------|--------------------|-------------------------|-------------------|-----------------------|------------------|-------------------|--------------------|
| Unita' immobiliare n. 17 | | | | | | | | |
| Sezione: | | Foglio: 83 | Particella: 2331 | | Subalterno: 19 | | | |
| Tipologia | | Altezza | Tipologia | | Altezza | Tipologia | | Altezza |
| Ambiente | Superficie | < 150 cm | Ambiente | Superficie | < 150 cm | Ambiente | Superficie | < 150 cm |
| D | 12 | | A | 97 | | | | |

| | | | | | | | | |
|---------------------------------|-------------------|--------------------|-------------------------|-------------------|-----------------------|------------------|-------------------|--------------------|
| Unita' immobiliare n. 18 | | | | | | | | |
| Sezione: | | Foglio: 83 | Particella: 2331 | | Subalterno: 20 | | | |
| Tipologia | | Altezza | Tipologia | | Altezza | Tipologia | | Altezza |
| Ambiente | Superficie | < 150 cm | Ambiente | Superficie | < 150 cm | Ambiente | Superficie | < 150 cm |
| A | 127 | | D | 8 | | | | |

| | | | | | | | | |
|---------------------------------|-------------------|--------------------|-------------------------|-------------------|-----------------------|------------------|-------------------|--------------------|
| Unita' immobiliare n. 19 | | | | | | | | |
| Sezione: | | Foglio: 83 | Particella: 2331 | | Subalterno: 21 | | | |
| Tipologia | | Altezza | Tipologia | | Altezza | Tipologia | | Altezza |
| Ambiente | Superficie | < 150 cm | Ambiente | Superficie | < 150 cm | Ambiente | Superficie | < 150 cm |
| D | 7 | | A | 84 | | | | |

| | | | | | | | | |
|---------------------------------|-------------------|--------------------|-------------------------|-------------------|-----------------------|------------------|-------------------|--------------------|
| Unita' immobiliare n. 20 | | | | | | | | |
| Sezione: | | Foglio: 83 | Particella: 2331 | | Subalterno: 22 | | | |
| Tipologia | | Altezza | Tipologia | | Altezza | Tipologia | | Altezza |
| Ambiente | Superficie | < 150 cm | Ambiente | Superficie | < 150 cm | Ambiente | Superficie | < 150 cm |
| D | 12 | | A | 97 | | | | |

LEGENDA - Decodifica Tipologie di Ambiente previsti:

A - Vani aventi funzione principale / accessori a diretto servizio dei principali. Per le categorie C/1 e C/6 i vani aventi funzione principale saranno indicati con A1, i vani accessori a diretto servizio con A2

B - Vani accessori a indiretto servizio della tipologia A qualora comunicanti

C - Vani accessori a indiretto servizio della tipologia A qualora non comunicanti

D - Balconi, terrazzi e simili comunicanti con i vani della tipologia A

E - Balconi, terrazzi e simili non comunicanti con i vani della tipologia A F

- Aree scoperte o assimilabili

ACQUISIZIONE DATI METRICI - CALCOLO DELLE SUPERFICI CATASTALI

| | | | | | | | | |
|---------------------------------|-------------------|--------------------|-------------------------|-------------------|-----------------------|------------------|-------------------|--------------------|
| Unita' immobiliare n. 21 | | | | | | | | |
| Sezione: | | Foglio: 83 | Particella: 2331 | | Subalterno: 23 | | | |
| Tipologia | | Altezza | Tipologia | | Altezza | Tipologia | | Altezza |
| Ambiente | Superficie | < 150 cm | Ambiente | Superficie | < 150 cm | Ambiente | Superficie | < 150 cm |
| A | 86 | | D | 47 | | | | |

| | | | | | | | | |
|---------------------------------|--|-------------------|-------------------------|--|-----------------------|--|--|--|
| Unita' immobiliare n. 22 | | | | | | | | |
| Sezione: | | Foglio: 83 | Particella: 2331 | | Subalterno: 24 | | | |

| Tipologia Ambiente | Superficie | Altezza < 150 cm | Tipologia Ambiente | Superficie | Altezza < 150 cm | Tipologia Ambiente | Superficie | Altezza < 150 cm |
|-------------------------------|-------------------|--------------------------------|-------------------------------|-------------------|--------------------------------|-------------------------------|-------------------|--------------------------------|
| D | 31 | | A | 79 | | | | |

LEGENDA - Decodifica Tipologie di Ambiente previsti:

A - Vani aventi funzione principale / accessori a diretto servizio dei principali. Per le categorie C/1 e C/6 i vani aventi funzione principale saranno indicati con A1, i vani accessori a diretto servizio con A2

B - Vani accessori a indiretto servizio della tipologia A qualora comunicanti

C - Vani accessori a indiretto servizio della tipologia A qualora non comunicanti

D - Balconi, terrazzi e simili comunicanti con i vani della tipologia A

E - Balconi, terrazzi e simili non comunicanti con i vani della tipologia A F

- Aree scoperte o assimilabili

**MODELLO UNICO INFORMATICO DI AGGIORNAMENTO DEGLI ATTI CATASTALI
ACCERTAMENTO DELLA PROPRIETA' IMMOBILIARE URBANA**

mod. D1

| Quadro B Dichiarazione di variazione presentata ai sensi dell'art. 20 del RDL 13 aprile 1939, n. 652 | | | | | | | | | | |
|---|------------------|---------------------------------|------------------|------------------------|-------------------------------|--|--|--|------|--|
| Tipo Mappale n. speciale e particolare | del | Unita' a destinazione ordinaria | n. 8 | Unita' in soppressione | n. 1 | | | | | |
| beni comuni non censibili | | | n. 1 | in variazione | n. | | | | | |
| Causali: | divisione | | | in costituzione | n. 9 | | | | | |
| Data in cui la variazione si è verificata (ultimazione dei lavori): 13/02/2012 | | | | | | | | | | |
| Documenti allegati: Mod. 1N parte I | | n. 1 | Mod. 2N parte I | n. | planimetrie | | | | n. 8 | |
| Mod. 1N parte II | | n. 8 | Mod. 2N parte II | n. | pagine elaborato planimetrico | | | | n. 2 | |
| Preallineamento | Volture | n. | Variazioni | n. | Accatastamenti | | | | n. | |
| Unita' afferenti con intestati | | n. | Unita' afferenti | n. | | | | | | |

| Quadro U Unita' Immobiliari | | | | | | | | | | | | | | | | | | | |
|--------------------------------------|-------------|-------|------|--------|----------------------------------|-----|------|--------|-------------------------------------|------|-------|-----|-------|--------------|---------|-------|----------|--|--|
| Riferimenti Catastali | | | | | Utilita' Comuni Censibili | | | | Dati di Classamento Proposti | | | | | | | | | | |
| N. Indirizzo | Part. spec. | Oper. | Sez. | Foglio | Particella Sub. | Op. | Sez. | Foglio | Particella Sub. | Z.C. | Cat. | Cl. | Cons. | Superf. cat. | Rendita | 1N/2N | Plan. | | |
| | | | | | | | | | | | Piano | | | Scala | Interno | Lotto | Edificio | | |
| 1 | BCNC | S | | 83 | 2331 | 27 | | | | | | | | | | | | | |
| 2 | BCNC | C | | 83 | 2331 | 28 | | | | | | | | | | | | | |
| via marecchiese 110 | | | | | | | | | | | | | | | | | | | |
| | | | | | | | | | | | T | | | | | | | | |
| 3 | BCC | C | | 83 | 2331 | 29 | | | | 003 | C/6 | 1 | 13 | 13 | 53,04 | SI | SI | | |
| via marecchiese 110 | | | | | | | | | | | | | | | | | | | |
| | | | | | | | | | | | T | | | | | | | | |
| 4 | BCC | C | | 83 | 2331 | 30 | | | | 003 | C/6 | 1 | 13 | 13 | 53,04 | SI | SI | | |
| via marecchiese 110 | | | | | | | | | | | | | | | | | | | |
| | | | | | | | | | | | T | | | | | | | | |
| 5 | BCC | C | | 83 | 2331 | 31 | | | | 003 | C/6 | 1 | 13 | 13 | 53,04 | SI | SI | | |
| via marecchiese 110 | | | | | | | | | | | | | | | | | | | |
| | | | | | | | | | | | T | | | | | | | | |
| 6 | BCC | C | | 83 | 2331 | 32 | | | | 003 | C/6 | 1 | 13 | 13 | 53,04 | SI | SI | | |
| via marecchiese 110 | | | | | | | | | | | | | | | | | | | |
| | | | | | | | | | | | T | | | | | | | | |
| 7 | BCC | C | | 83 | 2331 | 33 | | | | 003 | C/6 | 1 | 13 | 13 | 53,04 | SI | SI | | |
| via marecchiese 110 | | | | | | | | | | | | | | | | | | | |
| | | | | | | | | | | | T | | | | | | | | |
| 8 | BCC | C | | 83 | 2331 | 34 | | | | 003 | C/6 | 1 | 13 | 13 | 53,04 | SI | SI | | |
| via marecchiese 110 | | | | | | | | | | | | | | | | | | | |
| | | | | | | | | | | | T | | | | | | | | |
| 9 | BCC | C | | 83 | 2331 | 35 | | | | 003 | C/6 | 1 | 13 | 13 | 53,04 | SI | SI | | |
| via marecchiese 110 | | | | | | | | | | | | | | | | | | | |
| | | | | | | | | | | | T | | | | | | | | |
| 10 | BCC | C | | 83 | 2331 | 36 | | | | 003 | C/6 | 1 | 13 | 13 | 53,04 | SI | SI | | |
| via marecchiese 110 | | | | | | | | | | | | | | | | | | | |
| | | | | | | | | | | | T | | | | | | | | |

| Quadro D Note Relative al Documento e Relazione Tecnica |
|---|
| la pratica viene firmata dal col. giancarlo gambardella, nato a san giovanni rotondo (fg) il 25.09.1960 c.f. gmbgr60p26h926f, in qualita' di comandante primo reparto genio a.m., piazza novelli1, milano, incaricato alla sottoscrizione in rif. del d.m. 18.05.2010 n.112 e art. 2, comma 629 della l. 244/2007, come da lettera gia' protocollata all' a.d.t di rimini il 9 /11/2011 |

**MODELLO UNICO INFORMATICO DI AGGIORNAMENTO DEGLI ATTI CATASTALI
ACCERTAMENTO DELLA PROPRIETA' IMMOBILIARE URBANA**

mod. D1

- Dichiaro di non essere nella condizione di sospensione o revoca dell'esercizio della professione.
- Dichiaro di effettuare la presentazione del presente atto su incarico di:

COL. GAMBARDELLA GIANCARLO

quale soggetto obbligato, residente in **MILANO (MI) - PIAZZA NOVELLI n. 00001 c.a.p. 20129**

- Dichiaro che il presente modello unico informatico di aggiornamento degli atti catastali è conforme ai documenti cartacei in originale sottoscritti da me medesimo e dal soggetto obbligato.

Il Tecnico: **Geom. ZAMAGNI DANIELE**

ALBO DEI GEOMETRI DELLA PROVINCIA DI RIMINI n. 01019

Codice Fiscale: **ZMGDNL67A19H294D**

| | | |
|---------------------------|---------------------------|---------------------------|
| Riservato all'Ufficio | Data _____ | Protocollo _____ |
| Verifica eseguita in data | Eseguita la registrazione | Notifica eseguita in data |
| _____ | _____ | _____ |
| _____ | _____ | _____ |
| l'incaricato | l'incaricato | l'incaricato |

ACCERTAMENTO DELLA PROPRIETA' IMMOBILIARE URBANA
DICHIARAZIONE DI FABBRICATO URBANO A DESTINAZIONE ORDINARIA

mod. 1NB - parte I

| | |
|--|---|
| A Riferimenti Catastali del Fabbricato C.T. Sez. _____ foglio 83 ple. 2331 C.E.U. Sez. _____ foglio 83 ple. 2331 | D Destinazione degli Spazi ad Uso Comune 1. DESTINAZIONE DEGLI SPAZI COPERTI DEL FABBRICATO Guardiola <input type="checkbox"/> Alloggio custode <input type="checkbox"/> Sala riunioni (m ² _____) <input type="checkbox"/> Atrio (m ² _____) <input type="checkbox"/> Porticato - Piloty (m ² _____) <input type="checkbox"/> Lavatoio (m ² _____) <input type="checkbox"/> Piscina (m ² _____) <input type="checkbox"/> Altra destinazione _____ <input type="checkbox"/> |
| B Riferimenti Temporal del Fabbricato Anno: _____ Di costruzione 1957 Di ristrutturazione totale _____ | |
| C Elementi Descrittivi del Fabbricato 1. POSIZIONE RISPETTO AI FABBRICATI CIRCOSTANTI <input checked="" type="checkbox"/> <input type="checkbox"/> Isolato <input type="checkbox"/> Contiguo <input type="checkbox"/> A schiera Fa parte di un complesso immobiliare <input checked="" type="checkbox"/> NO <input type="checkbox"/> SI Se SI specificare: fabbricati n. _____ 2. DESTINAZIONE E NUMERO DI U.I. IN CUI E' SUDDIVISO IL FABBRICATO <input checked="" type="checkbox"/> <input type="checkbox"/> Abitazioni n. 11 <input type="checkbox"/> Negozi n. _____ Laboratori n. _____ <input checked="" type="checkbox"/> <input type="checkbox"/> Magazzini n. 12 Uffici <input type="checkbox"/> n. _____ <input checked="" type="checkbox"/> <input type="checkbox"/> Box, posto auto n. 8 <input checked="" type="checkbox"/> <input type="checkbox"/> Autorimesse collettive n. 1 Locali per attività sportive n. _____ Unità immobiliari censibili nel gruppo 'B' n. _____ 3. IL FABBRICATO SI ARTICOLA IN N. _____ SCALE CON ACCESSO <input checked="" type="checkbox"/> <input type="checkbox"/> Unico <input type="checkbox"/> Plurimo <input type="checkbox"/> Dal cortile Esterno Esterno Interno 4. CARATTERISTICHE DIMENSIONALI DEL FABBRICATO Piani fuori terra n. 5 Ovvero minimo _____ Massimo _____ Piani entro terra n. _____ Ovvero minimo _____ Massimo _____ 5. DENSITA' FONDIARIA Rapporto tra volume fuori terra ed area del lotto _____ Rapporto tra volume entro terra ed area del lotto _____ 6. CORPI ACCESSORI n. 1 n. 2 n. 3 n. 4 Piani fuori terra n. _____ n. _____ n. _____ n. _____ Piani entro terra n. _____ n. _____ n. _____ n. _____ 7. IL FABBRICATO E' CON CORTILE INTERNO <input checked="" type="checkbox"/> NO <input type="checkbox"/> SI | 2. DESTINAZIONE DEGLI SPAZI SCOPERTI NEL FABBRICATO Terrazza (m ² 211) <input checked="" type="checkbox"/> Cortile e camminamenti (m ² 1245) <input checked="" type="checkbox"/> Verde (m ² _____) <input type="checkbox"/> Parcheggio auto (posti n. _____) <input type="checkbox"/> Tennis (campi n. _____) <input type="checkbox"/> Piscina (m ² _____) <input type="checkbox"/> Altra destinazione _____ <input type="checkbox"/> E Posizione del Fabbricato TIPI DI AFFACCIO PREVALENTE FACCIATA (*) n. 1 n. 2 n. 3 n. 4 Su strada larga oltre 10 metri <input checked="" type="checkbox"/> <input type="checkbox"/> <input type="checkbox"/> <input type="checkbox"/> Su strada larga fino 10 metri <input type="checkbox"/> <input type="checkbox"/> <input type="checkbox"/> <input type="checkbox"/> Su piazza, largo o simile <input type="checkbox"/> <input type="checkbox"/> <input type="checkbox"/> <input type="checkbox"/> Su distacco con fabbricato per abitazioni <input type="checkbox"/> <input checked="" type="checkbox"/> <input checked="" type="checkbox"/> <input checked="" type="checkbox"/> Su distacco con fabbricato ad uso diverso <input type="checkbox"/> <input type="checkbox"/> <input type="checkbox"/> <input type="checkbox"/> Su verde pubblico <input type="checkbox"/> <input type="checkbox"/> <input type="checkbox"/> <input type="checkbox"/> Su verde privato: parco, giardino, attività agricola <input type="checkbox"/> <input type="checkbox"/> <input type="checkbox"/> <input type="checkbox"/> Altro _____ <input type="checkbox"/> <input type="checkbox"/> <input type="checkbox"/> <input type="checkbox"/> Facciata in aderenza <input type="checkbox"/> <input type="checkbox"/> <input type="checkbox"/> <input type="checkbox"/> (*) Dell' accesso principale |

ACCERTAMENTO DELLA PROPRIETA' IMMOBILIARE URBANA
DICHIARAZIONE DI FABBRICATO URBANO A DESTINAZIONE ORDINARIA

mod. 1NB - parte I

| | | | |
|---|-------------------------------------|--|---|
| F Caratteristiche Costruttive del Fabbricato | | I Finiture delle Parti Esterne del Fabbricato | |
| 1. STRUTTURE PORTANTI VERTICALI | | 1. TIPO PREVALENTE DI FINITURA ESTERNA | |
| Muratura | <input checked="" type="checkbox"/> | facc. princ. / altre | |
| Cemento armato | <input checked="" type="checkbox"/> | Tinteggiatura | <input checked="" type="checkbox"/> <input checked="" type="checkbox"/> |
| Ferro | <input type="checkbox"/> | Resino-plastica | <input type="checkbox"/> <input type="checkbox"/> |
| Prefabbricate | <input type="checkbox"/> | Piastrelle di klinker, cotto o simili | <input type="checkbox"/> <input type="checkbox"/> |
| Altre o tipiche del luogo _____ | <input type="checkbox"/> | Marmo o pietra naturale | <input type="checkbox"/> <input type="checkbox"/> |
| 2. COPERTURA | | Pannelli in metallo, materiali plastici | <input type="checkbox"/> <input type="checkbox"/> |
| A terrazza praticabile | <input checked="" type="checkbox"/> | Legno | <input type="checkbox"/> <input type="checkbox"/> |
| A terrazza non praticabile | <input type="checkbox"/> | Solo intonaco | <input type="checkbox"/> <input type="checkbox"/> |
| A tetto | <input type="checkbox"/> | Altre o tipiche del luogo _____ | <input type="checkbox"/> <input type="checkbox"/> |
| 3. TAMPONATURE | | 2. SERRAMENTI ESTERNI DEGLI ACCESSI AL FABBRICATO | |
| Muratura | <input checked="" type="checkbox"/> | portone / altri accessi | |
| Muratura con intercapedine isolante | <input type="checkbox"/> | Legno | <input type="checkbox"/> <input type="checkbox"/> |
| Pannelli prefabbricati | <input type="checkbox"/> | Metallo | <input checked="" type="checkbox"/> <input checked="" type="checkbox"/> |
| Facciate continue in vetro e metallo | <input type="checkbox"/> | Altro _____ | <input type="checkbox"/> <input type="checkbox"/> |
| Altro o tipiche del luogo _____ | <input type="checkbox"/> | 3. FINITURE DI PARTICOLARE PREGIO Indicare eventuali finiture di carattere ornamentale _____ | |
| G Dotazioni di Impianti nel Fabbricato | | L Finiture delle Parti interne del Fabbricato | |
| IMPIANTO | | 1. TIPO PREVALENTE DI PAVIMENTAZIONE DI ATRIO E SCALE | |
| Idrico | <input checked="" type="checkbox"/> | atrio scale | |
| Elettrico | <input checked="" type="checkbox"/> | Marmo o pietra naturale | <input checked="" type="checkbox"/> <input checked="" type="checkbox"/> |
| Gas | <input checked="" type="checkbox"/> | Piastrelle in ceramica, cotto gres e simili | <input type="checkbox"/> <input type="checkbox"/> |
| Telefonico | <input checked="" type="checkbox"/> | Moquette e altri tessuti | <input type="checkbox"/> <input type="checkbox"/> |
| Fognario | <input checked="" type="checkbox"/> | Materiali plastici e simili | <input type="checkbox"/> <input type="checkbox"/> |
| Riscaldamento centralizzato | <input checked="" type="checkbox"/> | Legno | <input type="checkbox"/> <input type="checkbox"/> |
| Acqua Calda centralizzata | <input type="checkbox"/> | Altro o tipiche del luogo _____ | <input type="checkbox"/> <input type="checkbox"/> |
| Condizionamento centralizzato | <input type="checkbox"/> | 2. TIPO PREVALENTE DI FINITURA DELLE PARETI DI ATRIO E SCALE | |
| Citofonico | <input type="checkbox"/> | Idropittura | <input checked="" type="checkbox"/> <input checked="" type="checkbox"/> |
| Video - Citofono | <input type="checkbox"/> | Resino - plastica | <input type="checkbox"/> <input type="checkbox"/> |
| Antenna TV centralizzata | <input checked="" type="checkbox"/> | Smalto | <input type="checkbox"/> <input type="checkbox"/> |
| Ascensore : (impianti n. _____) | <input type="checkbox"/> | Laminati plastici | <input type="checkbox"/> <input type="checkbox"/> |
| Montacarichi | <input type="checkbox"/> | Legno | <input type="checkbox"/> <input type="checkbox"/> |
| Altro _____ | <input type="checkbox"/> | Marmo | <input type="checkbox"/> <input type="checkbox"/> |
| Fonti energetiche alternative _____ | <input type="checkbox"/> | Altro o tipiche del luogo _____ | <input type="checkbox"/> <input type="checkbox"/> |
| H Recinzioni | | M Vincoli Artistici e Storici | |
| INDICARE LA PRESENZA DI RECINZIONI | | L'IMMOBILE E' SOGGETTO A VINCOLI ARTISTICI O STORICI | |
| Muratura | <input type="checkbox"/> | AI SENSI DELLA LEGGE 1/6/1939/ N.1089 : NO <input checked="" type="checkbox"/> SI <input type="checkbox"/> | |
| Metalli lavorati | <input type="checkbox"/> | Specificare il tipo di vincolo _____ | |
| Maglie metalliche | <input checked="" type="checkbox"/> | _____ | |
| Elementi prefabbricati | <input type="checkbox"/> | _____ | |
| Altro _____ | <input type="checkbox"/> | _____ | |
| IL TECNICO | | IL DICHIARANTE | |
| data _____ | data _____ | Riservato all' Ufficio | Partita n. _____ |
| Firma e timbro _____ | | Prot. n. _____ | Busta n. _____ |
| | | L'incaricato _____ | |

ACCERTAMENTO DELLA PROPRIETA' IMMOBILIARE URBANA
DICHIARAZIONE DI UNITA'IMMOBILIARE A DESTINAZIONE ORDINARIA

mod. 1NB - parte II

| A Riferimenti Catastali dell' Unità Immobiliare | | | | C Dati Metrici dell' Unità Immobiliare | |
|--|-----------|-------------|------------|---|--|
| Sezione | Foglio | Particella | Subalterno | | |
| | 83 | 2331 | 29 | | |
| _____ | _____ | _____ | _____ | C/2 UNITA' IMMOBILIARE CENSIBILE NEL GRUPPO 'C' | |
| _____ | _____ | _____ | _____ | (Commerciale ed usi diversi da quelli indicati nel prospetto C/1) | |
| _____ | _____ | _____ | _____ | 1. LOCALI PRINCIPALI: | |
| | | | | Piano T | lordi m ² 13 di cui utili m ² 13 |
| B Riferimenti Temporal | | | | 2. LOCALI ACCESSORI DIRETTI: | |
| Anno: | | | | Piano _____ lordi m ² _____ di cui utili m ² _____ | |
| Di costruzione 1957 Di ristrutturazione totale _____ | | | | 3. LOCALI ACCESSORI INDIRETTI: | |
| C Dati Metrici dell' Unità Immobiliare | | | | Piano _____ lordi m ² _____ di cui utili m ² _____ | |
| C/1 UNITA' IMMOBILIARE CENSIBILE NEL GRUPPO 'A' E 'B' | | | | Piano _____ lordi m ² _____ di cui utili m ² _____ | |
| Abitazioni o uffici privati | | | | 4. DIPENDENZE ESCLUSIVE | |
| Alloggi collettivi, uffici pubblici, scuole o istituti di cultura | | | | Balconi, terrazzi, portici sup. lorda m ² _____ | |
| 1. VANI PRINCIPALI | | | | 5. PERTINENZE SCOPERTE ESCLUSIVE | |
| Camere, cucina, stanze, ecc. n. _____ sup. utile m ² _____ | | | | Superficie lorda m ² _____ | |
| 2. ACCESSORI DIRETTI | | | | Parcheggio auto per posti numero _____ | |
| Bagni, W.C. n. _____ sup. utile m ² _____ | | | | 6. IL LOCALE HA ACCESSO CARRABILE | |
| Corridoi, ripostigli, ecc. n. _____ sup. utile m ² _____ | | | | Il locale ha accesso carrabile SI <input checked="" type="checkbox"/> NO <input type="checkbox"/> | |
| SUPERFICIE LORDA (relativa ai punti 1 e 2) m ² _____ | | | | 7. DATI RELATIVI ALL'ALTEZZA | |
| 3. ACCESSORI INDIRETTI | | | | Altezza media dei locali principali cm _____ | |
| Accessori complementari, cantine, soffitte, lavanderie e simili n. _____ sup. lorda m ² _____ | | | | Superficie dei locali principali ed accessori diretti aventi altezze medie inferiori a cm. 230 m ² _____ | |
| 4. DIPENDENZE ESCLUSIVE | | | | D Dotazioni Tecnologiche dell' Unità Immobiliare | |
| Balconi, terrazzi, portici sup. lorda m ² _____ | | | | IMPIANTO AUTONOMO | |
| 5. PERTINENZE SCOPERTE ESCLUSIVE | | | | Riscaldamento <input type="checkbox"/> | |
| Giardino, cortile sup. lorda m ² _____ | | | | Acqua calda <input type="checkbox"/> | |
| Piscina, tennis, _____ sup. m ² _____ | | | | Condizionamento <input type="checkbox"/> | |
| Parcheggio auto per posti numero _____ | | | | Citofonico <input type="checkbox"/> | |
| 6. DATI RELATIVI ALL'ALTEZZA | | | | Video - citofonico Ascensore ad uso _____ <input type="checkbox"/> | |
| Altezza media U.I.U. cm. _____ | | | | esclusivo Ascensore : (impianti n. _____) <input type="checkbox"/> | |
| Superficie dei vani principali ed accessori diretti aventi altezze medie inferiori a centimetri 230 m ² _____ | | | | Ascensore di servizio <input type="checkbox"/> | |
| 7. PER LE U.I. CENSIBILI NEL GRUPPO 'B' INTEGRARE CON LE SEGUENTI INFORMAZIONI | | | | Montacarichi <input type="checkbox"/> | |
| Piani fuori terra n. _____ m ³ . _____ | | | | Altro _____ <input type="checkbox"/> | |
| Piani entro terra n. _____ m ³ . _____ | | | | | |

**ACCERTAMENTO DELLA PROPRIETA' IMMOBILIARE URBANA
 DICHIARAZIONE DI UNITA'IMMOBILIARE A DESTINAZIONE ORDINARIA**

mod. 1NB - parte II

| A Riferimenti Catastali dell' Unità Immobiliare | | | | C Dati Metrici dell' Unità Immobiliare | |
|--|-----------|-------------|------------|--|--|
| Sezione | Foglio | Particella | Subalterno | | |
| | 83 | 2331 | 30 | | |
| _____ | _____ | _____ | _____ | C/2 UNITA' IMMOBILIARE CENSIBILE NEL GRUPPO 'C' (Commerciale ed usi diversi da quelli indicati nel prospetto C/1) | |
| _____ | _____ | _____ | _____ | 1. LOCALI PRINCIPALI: | |
| _____ | _____ | _____ | _____ | Piano T _____ lordi m ² 13 di cui utili m ² 13 | |
| B Riferimenti Temporal | | | | 2. LOCALI ACCESSORI DIRETTI: | |
| Anno: _____ | | | | Piano _____ lordi m ² _____ di cui utili m ² _____ | |
| Di costruzione 1957 Di ristrutturazione totale _____ | | | | 3. LOCALI ACCESSORI INDIRETTI: | |
| C Dati Metrici dell' Unità Immobiliare | | | | Piano _____ lordi m ² _____ di cui utili m ² _____ | |
| C/1 UNITA' IMMOBILIARE CENSIBILE NEL GRUPPO 'A' E 'B' | | | | Piano _____ lordi m ² _____ di cui utili m ² _____ | |
| Abitazioni o uffici privati | | | | 4. DIPENDENZE ESCLUSIVE | |
| Alloggi collettivi, uffici pubblici, scuole o istituti di cultura | | | | Balconi, terrazzi, portici sup. lorda m ² _____ | |
| 1. VANI PRINCIPALI | | | | 5. PERTINENZE SCOPERTE ESCLUSIVE | |
| Camere, cucina, stanze, ecc. n. _____ sup. utile m ² _____ | | | | Superficie lorda m ² _____ | |
| 2. ACCESSORI DIRETTI | | | | Parcheggio auto per posti numero _____ | |
| Bagni, W.C. n. _____ sup. utile m ² _____ | | | | 6. IL LOCALE HA ACCESSO CARRABILE | |
| Corridoi, ripostigli, ecc. n. _____ sup. utile m ² _____ | | | | Il locale ha accesso carrabile SI <input checked="" type="checkbox"/> NO <input type="checkbox"/> | |
| SUPERFICIE LORDA (relativa ai punti 1 e 2) m ² _____ | | | | 7. DATI RELATIVI ALL'ALTEZZA | |
| 3. ACCESSORI INDIRETTI | | | | Altezza media dei locali principali cm _____ | |
| Accessori complementari, cantine, soffitte, lavanderie e simili n. _____ sup. lorda m ² _____ | | | | Superficie dei locali principali ed accessori diretti aventi altezze medie inferiori a cm. 230 m ² _____ | |
| 4. DIPENDENZE ESCLUSIVE | | | | D Dotazioni Tecnologiche dell' Unità Immobiliare | |
| Balconi, terrazzi, portici sup. lorda m ² _____ | | | | IMPIANTO AUTONOMO | |
| 5. PERTINENZE SCOPERTE ESCLUSIVE | | | | Riscaldamento <input type="checkbox"/> | |
| Giardino, cortile sup. lorda m ² _____ | | | | Acqua calda <input type="checkbox"/> | |
| Piscina, tennis, _____ sup. m ² _____ | | | | Condizionamento <input type="checkbox"/> | |
| Parcheggio auto per posti numero _____ | | | | Citofonico <input type="checkbox"/> | |
| 6. DATI RELATIVI ALL'ALTEZZA | | | | Video - citofonico Ascensore ad uso _____ <input type="checkbox"/> | |
| Altezza media U.I.U. cm. _____ | | | | esclusivo Ascensore : (impianti n. _____) <input type="checkbox"/> | |
| Superficie dei vani principali ed accessori diretti aventi altezze medie inferiori a centimetri 230 m ² _____ | | | | Ascensore di servizio <input type="checkbox"/> | |
| 7. PER LE U.I. CENSIBILI NEL GRUPPO 'B' INTEGRARE CON LE SEGUENTI INFORMAZIONI | | | | Montacarichi <input type="checkbox"/> | |
| Piani fuori terra n. _____ m ³ . _____ | | | | Altro _____ <input type="checkbox"/> | |
| Piani entro terra n. _____ m ³ . _____ | | | | <input type="checkbox"/> | |

**ACCERTAMENTO DELLA PROPRIETA' IMMOBILIARE URBANA
 DICHIARAZIONE DI UNITA'IMMOBILIARE A DESTINAZIONE ORDINARIA**

mod. 1NB - parte II

| A Riferimenti Catastali dell' Unità Immobiliare | | | | C Dati Metrici dell' Unità Immobiliare | |
|---|-----------|-------------|------------|--|--|
| Sezione | Foglio | Particella | Subalterno | | |
| | 83 | 2331 | 31 | | |
| _____ | _____ | _____ | _____ | C/2 UNITA' IMMOBILIARE CENSIBILE NEL GRUPPO 'C' (Commerciale ed usi diversi da quelli indicati nel prospetto C/1) | |
| _____ | _____ | _____ | _____ | 1. LOCALI PRINCIPALI: | |
| _____ | _____ | _____ | _____ | Piano T _____ lordi m ² 13 di cui utili m ² 13 | |
| B Riferimenti Temporal | | | | 2. LOCALI ACCESSORI DIRETTI: | |
| Anno: _____ | | | | Piano _____ lordi m ² _____ di cui utili m ² _____ | |
| Di costruzione 1957 Di ristrutturazione totale _____ | | | | 3. LOCALI ACCESSORI INDIRETTI: | |
| C Dati Metrici dell' Unità Immobiliare | | | | Piano _____ lordi m ² _____ di cui utili m ² _____ | |
| C/1 UNITA' IMMOBILIARE CENSIBILE NEL GRUPPO 'A' E 'B' | | | | Piano _____ lordi m ² _____ di cui utili m ² _____ | |
| Abitazioni o uffici privati | | | | 4. DIPENDENZE ESCLUSIVE | |
| Alloggi collettivi, uffici pubblici, scuole o istituti di cultura | | | | Balconi, terrazzi, portici sup. lorda m ² _____ | |
| 1. VANI PRINCIPALI | | | | 5. PERTINENZE SCOPERTE ESCLUSIVE | |
| Camere, cucina, stanze, ecc. n. _____ sup. utile m ² _____ | | | | Superficie lorda m ² _____ | |
| 2. ACCESSORI DIRETTI | | | | Parcheggio auto per posti numero _____ | |
| Bagni, W.C. n. _____ sup. utile m ² _____ | | | | 6. IL LOCALE HA ACCESSO CARRABILE | |
| Corridoi, ripostigli, ecc. n. _____ sup. utile m ² _____ | | | | Il locale ha accesso carrabile SI <input checked="" type="checkbox"/> NO <input type="checkbox"/> | |
| SUPERFICIE LORDA (relativa ai punti 1 e 2) m ² _____ | | | | 7. DATI RELATIVI ALL'ALTEZZA | |
| 3. ACCESSORI INDIRETTI | | | | Altezza media dei locali principali cm _____ | |
| Accessori complementari, cantine, soffitte, lavanderie e simili n. _____ sup. lorda m ² _____ | | | | Superficie dei locali principali ed accessori diretti aventi altezze medie inferiori a cm. 230 m ² _____ | |
| 4. DIPENDENZE ESCLUSIVE | | | | D Dotazioni Tecnologiche dell' Unità Immobiliare | |
| Balconi, terrazzi, portici sup. lorda m ² _____ | | | | IMPIANTO AUTONOMO | |
| 5. PERTINENZE SCOPERTE ESCLUSIVE | | | | Riscaldamento <input type="checkbox"/> | |
| Giardino, cortile sup. lorda m ² _____ | | | | Acqua calda <input type="checkbox"/> | |
| Piscina, tennis, _____ sup. m ² _____ | | | | Condizionamento <input type="checkbox"/> | |
| Parcheggio auto per posti numero _____ | | | | Citofonico <input type="checkbox"/> | |
| 6. DATI RELATIVI ALL'ALTEZZA | | | | Video - citofonico Ascensore ad uso _____ <input type="checkbox"/> | |
| Altezza media U.I.U. cm. _____ | | | | esclusivo Ascensore : (impianti n. _____) <input type="checkbox"/> | |
| Superficie dei vani principali ed accessori diretti aventi altezze medie inferiori a centimetri 230 m ² _____ | | | | Ascensore di servizio <input type="checkbox"/> | |
| 7. PER LE U.I. CENSIBILI NEL GRUPPO 'B' INTEGRARE CON LE SEGUENTI INFORMAZIONI | | | | Montacarichi <input type="checkbox"/> | |
| Piani fuori terra n. _____ m ³ . _____ | | | | Altro _____ <input type="checkbox"/> | |
| Piani entro terra n. _____ m ³ . _____ | | | | <input type="checkbox"/> | |

**ACCERTAMENTO DELLA PROPRIETA' IMMOBILIARE URBANA
 DICHIARAZIONE DI UNITA'IMMOBILIARE A DESTINAZIONE ORDINARIA**

mod. 1NB - parte II

| A Riferimenti Catastali dell' Unità Immobiliare | | | | C Dati Metrici dell' Unità Immobiliare | |
|---|-----------|-------------|------------|--|--|
| Sezione | Foglio | Particella | Subalterno | C/2 UNITA' IMMOBILIARE CENSIBILE NEL GRUPPO 'C' (Commerciale ed usi diversi da quelli indicati nel prospetto C/1) | |
| | 83 | 2331 | 32 | | |
| _____ | _____ | _____ | _____ | | |
| _____ | _____ | _____ | _____ | | |
| B Riferimenti Temporal | | | | 1. LOCALI PRINCIPALI: | |
| Anno: _____ | | | | Piano T _____ lordi m ² 13 di cui utili m ² 13 | |
| Di costruzione 1957 Di ristrutturazione totale _____ | | | | 2. LOCALI ACCESSORI DIRETTI: | |
| _____ | | | | Piano _____ lordi m ² _____ di cui utili m ² _____ | |
| C Dati Metrici dell' Unità Immobiliare | | | | 3. LOCALI ACCESSORI INDIRETTI: | |
| C/1 UNITA' IMMOBILIARE CENSIBILE NEL GRUPPO 'A' E 'B' | | | | Piano _____ lordi m ² _____ di cui utili m ² _____ | |
| Abitazioni o uffici privati | | | | 4. DIPENDENZE ESCLUSIVE | |
| Alloggi collettivi, uffici pubblici, scuole o istituti di cultura | | | | Balconi, terrazzi, portici sup. lorda m ² _____ | |
| 1. VANI PRINCIPALI | | | | 5. PERTINENZE SCOPERTE ESCLUSIVE | |
| Camere, cucina, stanze, ecc. n. _____ sup. utile m ² _____ | | | | Superficie lorda m ² _____ | |
| 2. ACCESSORI DIRETTI | | | | Parcheggio auto per posti numero _____ | |
| Bagni, W.C. n. _____ sup. utile m ² _____ | | | | 6. IL LOCALE HA ACCESSO CARRABILE | |
| Corridoi, ripostigli, ecc. n. _____ sup. utile m ² _____ | | | | Il locale ha accesso carrabile SI <input checked="" type="checkbox"/> NO <input type="checkbox"/> | |
| SUPERFICIE LORDA (relativa ai punti 1 e 2) m ² _____ | | | | 7. DATI RELATIVI ALL'ALTEZZA | |
| 3. ACCESSORI INDIRETTI | | | | Altezza media dei locali principali cm _____ | |
| Accessori complementari, cantine, soffitte, | | | | Superficie dei locali principali ed accessori diretti | |
| lavanderie e simili n. _____ sup. lorda m ² _____ | | | | aventi altezze medie inferiori a cm. 230 m ² _____ | |
| 4. DIPENDENZE ESCLUSIVE | | | | D Dotazioni Tecnologiche dell' Unità Immobiliare | |
| Balconi, terrazzi, portici sup. lorda m ² _____ | | | | IMPIANTO AUTONOMO | |
| 5. PERTINENZE SCOPERTE ESCLUSIVE | | | | Riscaldamento <input type="checkbox"/> | |
| Giardino, cortile sup. lorda m ² _____ | | | | Acqua calda <input type="checkbox"/> | |
| Piscina, tennis, _____ sup. m ² _____ | | | | Condizionamento <input type="checkbox"/> | |
| Parcheggio auto per posti numero _____ | | | | Citofonico <input type="checkbox"/> | |
| 6. DATI RELATIVI ALL'ALTEZZA | | | | Video - citofonico Ascensore ad uso <input type="checkbox"/> | |
| Altezza media U.I.U. cm. _____ | | | | esclusivo Ascensore : (impianti n. _____) <input type="checkbox"/> | |
| Superficie dei vani principali ed accessori diretti | | | | Ascensore di servizio <input type="checkbox"/> | |
| aventi altezze medie inferiori a centimetri 230 m ² _____ | | | | Montacarichi <input type="checkbox"/> | |
| 7. PER LE U.I. CENSIBILI NEL GRUPPO 'B' INTEGRARE | | | | Altro _____ <input type="checkbox"/> | |
| CON LE SEGUENTI INFORMAZIONI | | | | <input type="checkbox"/> | |
| Piani fuori terra n. _____ m ³ . _____ | | | | | |
| Piani entro terra n. _____ m ³ . _____ | | | | | |

ACCERTAMENTO DELLA PROPRIETA' IMMOBILIARE URBANA
DICHIARAZIONE DI UNITA'IMMOBILIARE A DESTINAZIONE ORDINARIA

mod. 1NB - parte II

| A Riferimenti Catastali dell' Unità Immobiliare | | | | C Dati Metrici dell' Unità Immobiliare | |
|---|----------------------------------|-------------|------------|--|--|
| Sezione | Foglio | Particella | Subalterno | | |
| | 83 | 2331 | 33 | C/2 UNITA' IMMOBILIARE CENSIBILE NEL GRUPPO 'C' (Commerciale ed usi diversi da quelli indicati nel prospetto C/1) | |
| _____ | _____ | _____ | _____ | 1. LOCALI PRINCIPALI: Piano T _____ lordi m ² 13 di cui utili m ² 13 | |
| _____ | _____ | _____ | _____ | 2. LOCALI ACCESSORI DIRETTI: Piano _____ lordi m ² _____ di cui utili m ² _____ | |
| _____ | _____ | _____ | _____ | 3. LOCALI ACCESSORI INDIRETTI: Piano _____ lordi m ² _____ di cui utili m ² _____ Piano _____ lordi m ² _____ di cui utili m ² _____ | |
| B Riferimenti Temporal | | | | C Dati Metrici dell' Unità Immobiliare | |
| Anno: | | | | C/1 UNITA' IMMOBILIARE CENSIBILE NEL GRUPPO 'A' E 'B' | |
| Di costruzione 1957 | Di ristrutturazione totale _____ | | | Abitazioni o uffici privati | |
| | | | | Alloggi collettivi, uffici pubblici, scuole o istituti di cultura | |
| | | | | 1. VANI PRINCIPALI | |
| | | | | Camere, cucina, stanze, ecc. n. _____ sup. utile m ² _____ | |
| | | | | 2. ACCESSORI DIRETTI | |
| | | | | Bagni, W.C. n. _____ sup. utile m ² _____ | |
| | | | | Corridoi, ripostigli, ecc. n. _____ sup. utile m ² _____ | |
| | | | | SUPERFICIE LORDA (relativa ai punti 1 e 2) m ² _____ | |
| | | | | 3. ACCESSORI INDIRETTI | |
| | | | | Accessori complementari, cantine, soffitte, lavanderie e simili n. _____ sup. lorda m ² _____ | |
| | | | | 4. DIPENDENZE ESCLUSIVE | |
| | | | | Balconi, terrazzi, portici sup. lorda m ² _____ | |
| | | | | 5. PERTINENZE SCOPERTE ESCLUSIVE | |
| | | | | Superficie lorda m ² _____ | |
| | | | | Parcheggio auto per posti numero _____ | |
| | | | | 6. IL LOCALE HA ACCESSO CARRABILE | |
| | | | | Il locale ha accesso carrabile SI <input checked="" type="checkbox"/> NO <input type="checkbox"/> | |
| | | | | 7. DATI RELATIVI ALL'ALTEZZA | |
| | | | | Altezza media dei locali principali cm _____ | |
| | | | | Superficie dei locali principali ed accessori diretti aventi altezze medie inferiori a cm. 230 m ² _____ | |
| | | | | D Dotazioni Tecnologiche dell' Unità Immobiliare | |
| | | | | IMPIANTO AUTONOMO | |
| | | | | Riscaldamento <input type="checkbox"/> | |
| | | | | Acqua calda <input type="checkbox"/> | |
| | | | | Condizionamento <input type="checkbox"/> | |
| | | | | Citofonico <input type="checkbox"/> | |
| | | | | Video - citofonico Ascensore ad uso esclusivo Ascensore : (impianti n. _____) <input type="checkbox"/> | |
| | | | | Ascensore di servizio <input type="checkbox"/> | |
| | | | | Montacarichi <input type="checkbox"/> | |
| | | | | Altro _____ <input type="checkbox"/> | |
| | | | | <input type="checkbox"/> | |

**ACCERTAMENTO DELLA PROPRIETA' IMMOBILIARE URBANA
 DICHIARAZIONE DI UNITA'IMMOBILIARE A DESTINAZIONE ORDINARIA**

mod. 1NB - parte II

| A Riferimenti Catastali dell' Unità Immobiliare | C Dati Metrici dell' Unità Immobiliare | | | | | | | | | | | | | | | | | | | | |
|---|---|-------------|------------|------------|--|-----------|-------------|-----------|-------|-------|-------|-------|-------|-------|-------|-------|-------|-------|-------|-------|---|
| <table style="width:100%; border-collapse: collapse;"> <tr> <td style="width:25%;">Sezione</td> <td style="width:25%;">Foglio</td> <td style="width:25%;">Particella</td> <td style="width:25%;">Subalterno</td> </tr> <tr> <td></td> <td style="text-align: center;">83</td> <td style="text-align: center;">2331</td> <td style="text-align: center;">34</td> </tr> <tr> <td>_____</td> <td>_____</td> <td>_____</td> <td>_____</td> </tr> <tr> <td>_____</td> <td>_____</td> <td>_____</td> <td>_____</td> </tr> <tr> <td>_____</td> <td>_____</td> <td>_____</td> <td>_____</td> </tr> </table> | Sezione | Foglio | Particella | Subalterno | | 83 | 2331 | 34 | _____ | _____ | _____ | _____ | _____ | _____ | _____ | _____ | _____ | _____ | _____ | _____ | <p>C/2 UNITA' IMMOBILIARE CENSIBILE NEL GRUPPO 'C' (Commerciale ed usi diversi da quelli indicati nel prospetto C/1)</p> <p>1. LOCALI PRINCIPALI: Piano T _____ lordi m² 13 di cui utili m² 13</p> <p>2. LOCALI ACCESSORI DIRETTI: Piano _____ lordi m² _____ di cui utili m² _____</p> <p>3. LOCALI ACCESSORI INDIRETTI: Piano _____ lordi m² _____ di cui utili m² _____ Piano _____ lordi m² _____ di cui utili m² _____</p> <p>4. DIPENDENZE ESCLUSIVE Balconi, terrazzi, portici sup. lorda m² _____</p> <p>5. PERTINENZE SCOPERTE ESCLUSIVE Superficie lorda m² _____ Parcheggio auto per posti numero _____</p> <p>6. IL LOCALE HA ACCESSO CARRABILE Il locale ha accesso carrabile SI <input checked="" type="checkbox"/> NO <input type="checkbox"/></p> <p>7. DATI RELATIVI ALL'ALTEZZA Altezza media dei locali principali cm _____ Superficie dei locali principali ed accessori diretti aventi altezze medie inferiori a cm. 230 m² _____</p> |
| Sezione | Foglio | Particella | Subalterno | | | | | | | | | | | | | | | | | | |
| | 83 | 2331 | 34 | | | | | | | | | | | | | | | | | | |
| _____ | _____ | _____ | _____ | | | | | | | | | | | | | | | | | | |
| _____ | _____ | _____ | _____ | | | | | | | | | | | | | | | | | | |
| _____ | _____ | _____ | _____ | | | | | | | | | | | | | | | | | | |
| B Riferimenti Temporal | | | | | | | | | | | | | | | | | | | | | |
| Anno: _____ Di costruzione 1957 Di ristrutturazione totale _____ | | | | | | | | | | | | | | | | | | | | | |
| C Dati Metrici dell' Unità Immobiliare | | | | | | | | | | | | | | | | | | | | | |
| <p>C/1 UNITA' IMMOBILIARE CENSIBILE NEL GRUPPO 'A' E 'B'</p> <p>Abitazioni o uffici privati Alloggi collettivi, uffici pubblici, scuole o istituti di cultura</p> <p>1. VANI PRINCIPALI Camere, cucina, stanze, ecc. n. _____ sup. utile m² _____</p> <p>2. ACCESSORI DIRETTI Bagni, W.C. n. _____ sup. utile m² _____ Corridoi, ripostigli, ecc. n. _____ sup. utile m² _____ SUPERFICIE LORDA (relativa ai punti 1 e 2) m² _____</p> <p>3. ACCESSORI INDIRETTI Accessori complementari, cantine, soffitte, lavanderie e simili n. _____ sup. lorda m² _____</p> <p>4. DIPENDENZE ESCLUSIVE Balconi, terrazzi, portici sup. lorda m² _____</p> <p>5. PERTINENZE SCOPERTE ESCLUSIVE Giardino, cortile sup. lorda m² _____ Piscina, tennis, _____ sup. m² _____ Parcheggio auto per posti numero _____</p> <p>6. DATI RELATIVI ALL'ALTEZZA Altezza media U.I.U. cm. _____ Superficie dei vani principali ed accessori diretti aventi altezze medie inferiori a centimetri 230 m² _____</p> <p>7. PER LE U.I. CENSIBILI NEL GRUPPO 'B' INTEGRARE CON LE SEGUENTI INFORMAZIONI Piani fuori terra n. _____ m³. _____ Piani entro terra n. _____ m³. _____</p> | <p>D Dotazioni Tecnologiche dell' Unità Immobiliare</p> <p>IMPIANTO AUTONOMO</p> <p>Riscaldamento <input type="checkbox"/></p> <p>Acqua calda <input type="checkbox"/></p> <p>Condizionamento <input type="checkbox"/></p> <p>Citofonico <input type="checkbox"/></p> <p>Video - citofonico Ascensore ad uso esclusivo Ascensore : (impianti n. ____) <input type="checkbox"/></p> <p>Ascensore di servizio <input type="checkbox"/></p> <p>Montacarichi <input type="checkbox"/></p> <p>Altro _____ <input type="checkbox"/></p> | | | | | | | | | | | | | | | | | | | | |

**ACCERTAMENTO DELLA PROPRIETA' IMMOBILIARE URBANA
 DICHIARAZIONE DI UNITA'IMMOBILIARE A DESTINAZIONE ORDINARIA**

| E Caratteristiche Costruttive di Finitura | F Destinazione d'uso e Osservazioni | |
|---|
| <p>1. TIPO PREVALENTE DI PAVIMENTAZIONE</p> <table border="0"> <tr> <td>Camere o stanze</td> <td></td> <td>Cucina o bagno</td> <td></td> <td>Altri accessori</td> <td></td> </tr> <tr> <td>Marmo o pietra naturale</td> <td><input type="checkbox"/></td> <td><input type="checkbox"/></td> <td><input type="checkbox"/></td> <td><input type="checkbox"/></td> <td><input type="checkbox"/></td> </tr> <tr> <td>Piastrelle in ceramica, cotto o gres</td> <td><input type="checkbox"/></td> <td><input type="checkbox"/></td> <td><input type="checkbox"/></td> <td><input type="checkbox"/></td> <td><input type="checkbox"/></td> </tr> <tr> <td>Piastrelle in scaglie marmo</td> <td><input type="checkbox"/></td> <td><input type="checkbox"/></td> <td><input type="checkbox"/></td> <td><input type="checkbox"/></td> <td><input type="checkbox"/></td> </tr> <tr> <td>Moquette o simili</td> <td><input type="checkbox"/></td> <td><input type="checkbox"/></td> <td><input type="checkbox"/></td> <td><input type="checkbox"/></td> <td><input type="checkbox"/></td> </tr> <tr> <td>Gomme o sintetici</td> <td><input type="checkbox"/></td> <td><input type="checkbox"/></td> <td><input type="checkbox"/></td> <td><input type="checkbox"/></td> <td><input type="checkbox"/></td> </tr> <tr> <td>Parquet</td> <td><input type="checkbox"/></td> <td><input type="checkbox"/></td> <td><input type="checkbox"/></td> <td><input type="checkbox"/></td> <td><input type="checkbox"/></td> </tr> <tr> <td>Altro _____</td> <td><input type="checkbox"/></td> <td><input type="checkbox"/></td> <td><input type="checkbox"/></td> <td><input type="checkbox"/></td> <td><input type="checkbox"/></td> </tr> </table> <p>2. TIPO PREVALENTE DI INFISSI INTERNI</p> <table border="0"> <tr> <td>Porte d'ingresso</td> <td></td> <td></td> <td>Porte interne</td> </tr> <tr> <td>Legno</td> <td><input type="checkbox"/></td> <td><input type="checkbox"/></td> <td><input type="checkbox"/></td> </tr> <tr> <td>Legno tamburato</td> <td><input type="checkbox"/></td> <td><input type="checkbox"/></td> <td><input type="checkbox"/></td> </tr> <tr> <td>Metallo</td> <td><input type="checkbox"/></td> <td><input type="checkbox"/></td> <td><input type="checkbox"/></td> </tr> <tr> <td>Altro _____</td> <td><input type="checkbox"/></td> <td><input type="checkbox"/></td> <td><input type="checkbox"/></td> </tr> </table> | Camere o stanze | | Cucina o bagno | | Altri accessori | | Marmo o pietra naturale | <input type="checkbox"/> | Piastrelle in ceramica, cotto o gres | <input type="checkbox"/> | Piastrelle in scaglie marmo | <input type="checkbox"/> | Moquette o simili | <input type="checkbox"/> | Gomme o sintetici | <input type="checkbox"/> | Parquet | <input type="checkbox"/> | Altro _____ | <input type="checkbox"/> | Porte d'ingresso | | | Porte interne | Legno | <input type="checkbox"/> | <input type="checkbox"/> | <input type="checkbox"/> | Legno tamburato | <input type="checkbox"/> | <input type="checkbox"/> | <input type="checkbox"/> | Metallo | <input type="checkbox"/> | <input type="checkbox"/> | <input type="checkbox"/> | Altro _____ | <input type="checkbox"/> | <input type="checkbox"/> | <input type="checkbox"/> | <p>1. DESTINAZIONE D'USO</p> <p>POSTO AUTO SCOPERTO</p> <hr/> <hr/> <p>2. OSSERVAZIONI RELATIVE AL VALORE ED AL CLASSAMENTO PROPOSTO</p> <hr/> |
| Camere o stanze | | Cucina o bagno | | Altri accessori | |
| Marmo o pietra naturale | <input type="checkbox"/> | <input type="checkbox"/> | <input type="checkbox"/> | <input type="checkbox"/> | <input type="checkbox"/> | |
| Piastrelle in ceramica, cotto o gres | <input type="checkbox"/> | <input type="checkbox"/> | <input type="checkbox"/> | <input type="checkbox"/> | <input type="checkbox"/> | |
| Piastrelle in scaglie marmo | <input type="checkbox"/> | <input type="checkbox"/> | <input type="checkbox"/> | <input type="checkbox"/> | <input type="checkbox"/> | |
| Moquette o simili | <input type="checkbox"/> | <input type="checkbox"/> | <input type="checkbox"/> | <input type="checkbox"/> | <input type="checkbox"/> | |
| Gomme o sintetici | <input type="checkbox"/> | <input type="checkbox"/> | <input type="checkbox"/> | <input type="checkbox"/> | <input type="checkbox"/> | |
| Parquet | <input type="checkbox"/> | <input type="checkbox"/> | <input type="checkbox"/> | <input type="checkbox"/> | <input type="checkbox"/> | |
| Altro _____ | <input type="checkbox"/> | <input type="checkbox"/> | <input type="checkbox"/> | <input type="checkbox"/> | <input type="checkbox"/> | |
| Porte d'ingresso | | | Porte interne | |
| Legno | <input type="checkbox"/> | <input type="checkbox"/> | <input type="checkbox"/> | |
| Legno tamburato | <input type="checkbox"/> | <input type="checkbox"/> | <input type="checkbox"/> | |
| Metallo | <input type="checkbox"/> | <input type="checkbox"/> | <input type="checkbox"/> | |
| Altro _____ | <input type="checkbox"/> | <input type="checkbox"/> | <input type="checkbox"/> | |
| <p>IL TECNICO</p> <p>data _____ data _____</p> <p>Firma e timbro _____ Firma _____</p> | <p>Riservato all'Ufficio</p> <p>Prot. n. _____ Partita n. _____</p> <p>Busta n. _____</p> <p>L' incaricato _____</p> | |
| | <p>IL DICHIARANTE</p> | |

**ACCERTAMENTO DELLA PROPRIETA' IMMOBILIARE URBANA
 DICHIARAZIONE DI UNITA'IMMOBILIARE A DESTINAZIONE ORDINARIA**

| A Riferimenti Catastali dell' Unità Immobiliare | | | | C Dati Metrici dell' Unità Immobiliare | |
|--|-----------|-------------|------------|--|--|
| Sezione | Foglio | Particella | Subalterno | | |
| | 83 | 2331 | 35 | | |
| _____ | _____ | _____ | _____ | C/2 UNITA' IMMOBILIARE CENSIBILE NEL GRUPPO 'C' (Commerciale ed usi diversi da quelli indicati nel prospetto C/1) | |
| _____ | _____ | _____ | _____ | 1. LOCALI PRINCIPALI: | |
| _____ | _____ | _____ | _____ | Piano T _____ lordi m ² 13 di cui utili m ² 13 | |
| B Riferimenti Temporal | | | | 2. LOCALI ACCESSORI DIRETTI: | |
| Anno: _____ | | | | Piano _____ lordi m ² _____ di cui utili m ² _____ | |
| Di costruzione 1957 Di ristrutturazione totale _____ | | | | 3. LOCALI ACCESSORI INDIRETTI: | |
| C Dati Metrici dell' Unità Immobiliare | | | | Piano _____ lordi m ² _____ di cui utili m ² _____ | |
| C/1 UNITA' IMMOBILIARE CENSIBILE NEL GRUPPO 'A' E 'B' | | | | Piano _____ lordi m ² _____ di cui utili m ² _____ | |
| Abitazioni o uffici privati | | | | 4. DIPENDENZE ESCLUSIVE | |
| Alloggi collettivi, uffici pubblici, scuole o istituti di cultura | | | | Balconi, terrazzi, portici sup. lorda m ² _____ | |
| 1. VANI PRINCIPALI | | | | 5. PERTINENZE SCOPERTE ESCLUSIVE | |
| Camere, cucina, stanze, ecc. n. _____ sup. utile m ² _____ | | | | Superficie lorda m ² _____ | |
| 2. ACCESSORI DIRETTI | | | | Parcheggio auto per posti numero _____ | |
| Bagni, W.C. n. _____ sup. utile m ² _____ | | | | 6. IL LOCALE HA ACCESSO CARRABILE | |
| Corridoi, ripostigli, ecc. n. _____ sup. utile m ² _____ | | | | Il locale ha accesso carrabile SI <input checked="" type="checkbox"/> NO <input type="checkbox"/> | |
| SUPERFICIE LORDA (relativa ai punti 1 e 2) m ² _____ | | | | 7. DATI RELATIVI ALL'ALTEZZA | |
| 3. ACCESSORI INDIRETTI | | | | Altezza media dei locali principali cm _____ | |
| Accessori complementari, cantine, soffitte, lavanderie e simili n. _____ sup. lorda m ² _____ | | | | Superficie dei locali principali ed accessori diretti aventi altezze medie inferiori a cm. 230 m ² _____ | |
| 4. DIPENDENZE ESCLUSIVE | | | | D Dotazioni Tecnologiche dell' Unità Immobiliare | |
| Balconi, terrazzi, portici sup. lorda m ² _____ | | | | IMPIANTO AUTONOMO | |
| 5. PERTINENZE SCOPERTE ESCLUSIVE | | | | Riscaldamento <input type="checkbox"/> | |
| Giardino, cortile sup. lorda m ² _____ | | | | Acqua calda <input type="checkbox"/> | |
| Piscina, tennis, _____ sup. m ² _____ | | | | Condizionamento <input type="checkbox"/> | |
| Parcheggio auto per posti numero _____ | | | | Citofonico <input type="checkbox"/> | |
| 6. DATI RELATIVI ALL'ALTEZZA | | | | Video - citofonico Ascensore ad uso esclusivo Ascensore : (impianti n. _____) <input type="checkbox"/> | |
| Altezza media U.I.U. cm. _____ | | | | Ascensore di servizio <input type="checkbox"/> | |
| Superficie dei vani principali ed accessori diretti aventi altezze medie inferiori a centimetri 230 m ² _____ | | | | Montacarichi <input type="checkbox"/> | |
| 7. PER LE U.I. CENSIBILI NEL GRUPPO 'B' INTEGRARE CON LE SEGUENTI INFORMAZIONI | | | | Altro _____ <input type="checkbox"/> | |
| Piani fuori terra n. _____ m ³ . _____ | | | | | |
| Piani entro terra n. _____ m ³ . _____ | | | | | |

**ACCERTAMENTO DELLA PROPRIETA' IMMOBILIARE URBANA
 DICHIARAZIONE DI UNITA'IMMOBILIARE A DESTINAZIONE ORDINARIA**

mod. 1NB - parte II

| A Riferimenti Catastali dell' Unità Immobiliare | | | | C Dati Metrici dell' Unità Immobiliare | |
|---|-----------|-------------|------------|--|--|
| Sezione | Foglio | Particella | Subalterno | | |
| | 83 | 2331 | 36 | | |
| _____ | _____ | _____ | _____ | C/2 UNITA' IMMOBILIARE CENSIBILE NEL GRUPPO 'C' (Commerciale ed usi diversi da quelli indicati nel prospetto C/1) | |
| _____ | _____ | _____ | _____ | 1. LOCALI PRINCIPALI: | |
| _____ | _____ | _____ | _____ | Piano T _____ lordi m ² 13 di cui utili m ² 13 | |
| B Riferimenti Temporal | | | | 2. LOCALI ACCESSORI DIRETTI: | |
| Anno: _____ | | | | Piano _____ lordi m ² _____ di cui utili m ² _____ | |
| Di costruzione 1957 Di ristrutturazione totale _____ | | | | 3. LOCALI ACCESSORI INDIRETTI: | |
| C Dati Metrici dell' Unità Immobiliare | | | | Piano _____ lordi m ² _____ di cui utili m ² _____ | |
| C/1 UNITA' IMMOBILIARE CENSIBILE NEL GRUPPO 'A' E 'B' | | | | Piano _____ lordi m ² _____ di cui utili m ² _____ | |
| Abitazioni o uffici privati | | | | 4. DIPENDENZE ESCLUSIVE | |
| Alloggi collettivi, uffici pubblici, scuole o istituti di cultura | | | | Balconi, terrazzi, portici sup. lorda m ² _____ | |
| 1. VANI PRINCIPALI | | | | 5. PERTINENZE SCOPERTE ESCLUSIVE | |
| Camere, cucina, stanze, ecc. n. _____ sup. utile m ² _____ | | | | Superficie lorda m ² _____ | |
| 2. ACCESSORI DIRETTI | | | | Parcheggio auto per posti numero _____ | |
| Bagni, W.C. n. _____ sup. utile m ² _____ | | | | 6. IL LOCALE HA ACCESSO CARRABILE | |
| Corridoi, ripostigli, ecc. n. _____ sup. utile m ² _____ | | | | Il locale ha accesso carrabile SI <input checked="" type="checkbox"/> NO <input type="checkbox"/> | |
| SUPERFICIE LORDA (relativa ai punti 1 e 2) m ² _____ | | | | 7. DATI RELATIVI ALL'ALTEZZA | |
| 3. ACCESSORI INDIRETTI | | | | Altezza media dei locali principali cm _____ | |
| Accessori complementari, cantine, soffitte, lavanderie e simili n. _____ sup. lorda m ² _____ | | | | Superficie dei locali principali ed accessori diretti aventi altezze medie inferiori a cm. 230 m ² _____ | |
| 4. DIPENDENZE ESCLUSIVE | | | | D Dotazioni Tecnologiche dell' Unità Immobiliare | |
| Balconi, terrazzi, portici sup. lorda m ² _____ | | | | IMPIANTO AUTONOMO | |
| 5. PERTINENZE SCOPERTE ESCLUSIVE | | | | Riscaldamento <input type="checkbox"/> | |
| Giardino, cortile sup. lorda m ² _____ | | | | Acqua calda <input type="checkbox"/> | |
| Piscina, tennis, _____ sup. m ² _____ | | | | Condizionamento <input type="checkbox"/> | |
| Parcheggio auto per posti numero _____ | | | | Citofonico <input type="checkbox"/> | |
| 6. DATI RELATIVI ALL'ALTEZZA | | | | Video - citofonico Ascensore ad uso _____ <input type="checkbox"/> | |
| Altezza media U.I.U. cm. _____ | | | | esclusivo Ascensore : (impianti n. _____) <input type="checkbox"/> | |
| Superficie dei vani principali ed accessori diretti aventi altezze medie inferiori a centimetri 230 m ² _____ | | | | Ascensore di servizio <input type="checkbox"/> | |
| 7. PER LE U.I. CENSIBILI NEL GRUPPO 'B' INTEGRARE CON LE SEGUENTI INFORMAZIONI | | | | Montacarichi <input type="checkbox"/> | |
| Piani fuori terra n. _____ m ³ . _____ | | | | Altro _____ <input type="checkbox"/> | |
| Piani entro terra n. _____ m ³ . _____ | | | | <input type="checkbox"/> | |

ACQUISIZIONE DATI METRICI - CALCOLO DELLE SUPERFICI CATASTALI

| | | | | | | | | |
|--------------------------------|-------------------|--------------------|-------------------------|-------------------|-----------------------|------------------|-------------------|--------------------|
| Unita' immobiliare n. 3 | | | | | | | | |
| Sezione: | | Foglio: 83 | Particella: 2331 | | Subalterno: 29 | | | |
| Tipologia | | Altezza | Tipologia | | Altezza | Tipologia | | Altezza |
| Ambiente | Superficie | < 150 cm | Ambiente | Superficie | < 150 cm | Ambiente | Superficie | < 150 cm |
| A1 | 13 | | | | | | | |

| | | | | | | | | |
|--------------------------------|-------------------|--------------------|-------------------------|-------------------|-----------------------|------------------|-------------------|--------------------|
| Unita' immobiliare n. 4 | | | | | | | | |
| Sezione: | | Foglio: 83 | Particella: 2331 | | Subalterno: 30 | | | |
| Tipologia | | Altezza | Tipologia | | Altezza | Tipologia | | Altezza |
| Ambiente | Superficie | < 150 cm | Ambiente | Superficie | < 150 cm | Ambiente | Superficie | < 150 cm |
| A1 | 13 | | | | | | | |

| | | | | | | | | |
|--------------------------------|-------------------|--------------------|-------------------------|-------------------|-----------------------|------------------|-------------------|--------------------|
| Unita' immobiliare n. 5 | | | | | | | | |
| Sezione: | | Foglio: 83 | Particella: 2331 | | Subalterno: 31 | | | |
| Tipologia | | Altezza | Tipologia | | Altezza | Tipologia | | Altezza |
| Ambiente | Superficie | < 150 cm | Ambiente | Superficie | < 150 cm | Ambiente | Superficie | < 150 cm |
| A1 | 13 | | | | | | | |

| | | | | | | | | |
|--------------------------------|-------------------|--------------------|-------------------------|-------------------|-----------------------|------------------|-------------------|--------------------|
| Unita' immobiliare n. 6 | | | | | | | | |
| Sezione: | | Foglio: 83 | Particella: 2331 | | Subalterno: 32 | | | |
| Tipologia | | Altezza | Tipologia | | Altezza | Tipologia | | Altezza |
| Ambiente | Superficie | < 150 cm | Ambiente | Superficie | < 150 cm | Ambiente | Superficie | < 150 cm |
| A1 | 13 | | | | | | | |

| | | | | | | | | |
|--------------------------------|-------------------|--------------------|-------------------------|-------------------|-----------------------|------------------|-------------------|--------------------|
| Unita' immobiliare n. 7 | | | | | | | | |
| Sezione: | | Foglio: 83 | Particella: 2331 | | Subalterno: 33 | | | |
| Tipologia | | Altezza | Tipologia | | Altezza | Tipologia | | Altezza |
| Ambiente | Superficie | < 150 cm | Ambiente | Superficie | < 150 cm | Ambiente | Superficie | < 150 cm |
| A1 | 13 | | | | | | | |

LEGENDA - Decodifica Tipologie di Ambiente previsti:

A - Vani aventi funzione principale / accessori a diretto servizio dei principali. Per le categorie C/1 e C/6 i vani aventi funzione principale saranno indicati con A1, i vani accessori a diretto servizio con A2

B - Vani accessori a indiretto servizio della tipologia A qualora comunicanti

C - Vani accessori a indiretto servizio della tipologia A qualora non comunicanti

D - Balconi, terrazzi e simili comunicanti con i vani della tipologia A

E - Balconi, terrazzi e simili non comunicanti con i vani della tipologia A F

- Aree scoperte o assimilabili

ACQUISIZIONE DATI METRICI - CALCOLO DELLE SUPERFICI CATASTALI

| | | | | | | | | |
|--------------------------------|-------------------|--------------------|-------------------------|-------------------|-----------------------|------------------|-------------------|--------------------|
| Unita' immobiliare n. 8 | | | | | | | | |
| Sezione: | | Foglio: 83 | Particella: 2331 | | Subalterno: 34 | | | |
| Tipologia | | Altezza | Tipologia | | Altezza | Tipologia | | Altezza |
| Ambiente | Superficie | < 150 cm | Ambiente | Superficie | < 150 cm | Ambiente | Superficie | < 150 cm |
| A1 | 13 | | | | | | | |

| | | | | | | | | |
|--------------------------------|-------------------|--------------------|-------------------------|-------------------|-----------------------|------------------|-------------------|--------------------|
| Unita' immobiliare n. 9 | | | | | | | | |
| Sezione: | | Foglio: 83 | Particella: 2331 | | Subalterno: 35 | | | |
| Tipologia | | Altezza | Tipologia | | Altezza | Tipologia | | Altezza |
| Ambiente | Superficie | < 150 cm | Ambiente | Superficie | < 150 cm | Ambiente | Superficie | < 150 cm |
| A1 | 13 | | | | | | | |

| | | | | | | | | |
|---------------------------------|-------------------|--------------------|-------------------------|-------------------|-----------------------|------------------|-------------------|--------------------|
| Unita' immobiliare n. 10 | | | | | | | | |
| Sezione: | | Foglio: 83 | Particella: 2331 | | Subalterno: 36 | | | |
| Tipologia | | Altezza | Tipologia | | Altezza | Tipologia | | Altezza |
| Ambiente | Superficie | < 150 cm | Ambiente | Superficie | < 150 cm | Ambiente | Superficie | < 150 cm |
| A1 | 13 | | | | | | | |

LEGENDA - Decodifica Tipologie di Ambiente previsti:

A - Vani aventi funzione principale / accessori a diretto servizio dei principali. Per le categorie C/1 e C/6 i vani aventi funzione principale saranno indicati con A1, i vani accessori a diretto servizio con A2

B - Vani accessori a indiretto servizio della tipologia A qualora comunicanti

C - Vani accessori a indiretto servizio della tipologia A qualora non comunicanti

D - Balconi, terrazzi e simili comunicanti con i vani della tipologia A

E - Balconi, terrazzi e simili non comunicanti con i vani della tipologia A F

- Aree scoperte o assimilabili

**MODELLO UNICO INFORMATICO DI AGGIORNAMENTO DEGLI ATTI CATASTALI
 ACCERTAMENTO DELLA PROPRIETA' IMMOBILIARE URBANA**

mod. D1

| | | | | | | | | | | | |
|--|-----------------------|-------------------------------|---------------------------------|------------------|------------------------|----|-------------------------------|----------|----|----------|----------|
| Quadro A Dichiarazione di fabbricato urbano o nuova costruzione presentata ai sensi dell'art. 28 del RDL 13 aprile 1939, n. 652 | | | | | | | | | | | |
| Tipo Mappale n. 184100 | del 22/12/2011 | Ditta n. 1 di 1 | Unita' a destinazione ordinaria | | | | n. | 2 | | | |
| Causale: Unita' afferenti - COSTITUZIONE DI BCC - idc : 83 - 2331 | | | | | speciale e particolare | | | | | n. | |
| Data in cui l'immobile è divenuto servibile all'uso (ultimazione dei lavori): 01/01/1957 | | | | | totali in costituzione | | | | | n. | 2 |
| Intestati n. 1 | | | | | | | | | | | |
| Documenti allegati: Mod. 1N parte I | | n. | 1 | Mod. 2N parte I | | n. | planimetrie | | n. | 2 | |
| Mod. 1N parte II | | n. | 2 | Mod. 2N parte II | | n. | pagine elaborato planimetrico | | n. | 2 | |

| | | | | | | | | | | |
|---------------------------------------|-----------|------|----------|--|-------------|--|--|----------------------|--|-------|
| Quadro I Ditta da intestare: | | | | | | | | | | |
| Denominazione | | | | | Sede legale | | | Prov. Codice Fiscale | | |
| Beni Comuni Censibili | | | | | | | | | | |
| N. | titolo | reg. | rif. | Titolo e Natura del possesso o godimento | | | | | | Quota |
| 1 | 00 | | - | | | | | | | |

| | | | | | | | | | | | | | | | | |
|--------------------------------------|----------|------|-----------|-----------------|----------------------------------|------|--------|-------------------------------------|------------|------------|----------|------------|--------------|---------------|-----------|-----------|
| Quadro U Unita' Immobiliari | | | | | | | | | | | | | | | | |
| Riferimenti Catastali | | | | | Utilita' Comuni Censibili | | | Dati di Classamento Proposti | | | | | | | | |
| N. Part. spec. | Oper. | Sez. | Foglio | Particella Sub. | Op. | Sez. | Foglio | Particella Sub. | Z.C. | Cat. | Cl. | Cons. | Superf. cat. | Rendita | 1N/2N | Plan. |
| Indirizzo | | | | | | | | | | Piano | Scala | Interno | Lotto | Edificio | | |
| 1 | C | | 83 | 2331 | 1 | | | | 003 | C/6 | 2 | 110 | 126 | 516,97 | SI | SI |
| via marechiese 110 | | | | | | | | | | T | | | | | | |
| 2 | C | | 83 | 2331 | 13 | | | | 003 | C/2 | 5 | 28 | 32 | 78,09 | SI | SI |
| via marechiese 110 | | | | | | | | | | T | | | | | | |

| | | | | | | | | | |
|--|--|--|--|--|--|--|--|--|--|
| Quadro D Note Relative al Documento e Relazione Tecnica | | | | | | | | | |
| la pratica viene firmata dal col. giancarlo gambardella, nato a san giovanni rotondo (fg) il 25.09.1960 c.f. gmbgr60p26h926f, in qualita' di comandante primo reparto genio a.m., piazza novelli 1, milano, incaricato alla sottoscrizione in rif. del d.m. 18.05.2010 n.112 e art. 2, comma 629 della l. 244/2007, come da lettera gia' protocollata all' a.d.t di rimini il 9 /11/2011 | | | | | | | | | |

| | | | | | | | | | |
|--|--|--|--|--|--|--|--|--|--|
| - Dichiaro di non essere nella condizione di sospensione o revoca dell'esercizio della professione. | | | | | | | | | |
| - Dichiaro di effettuare la presentazione del presente atto su incarico di: | | | | | | | | | |
| COL. GAMBARDELLA GIANCARLO | | | | | | | | | |
| quale soggetto obbligato, residente in MILANO (MI) - PIAZZA NOVELLI n. 00001 c.a.p. 20129 | | | | | | | | | |
| - Dichiaro che il presente modello unico informatico di aggiornamento degli atti catastali è conforme ai documenti cartacei in originale sottoscritti da me medesimo e dal soggetto obbligato. | | | | | | | | | |
| Il Tecnico: Geom. ZAMAGNI DANIELE | | | | | | | | | |
| ALBO DEI GEOMETRI DELLA PROVINCIA DI RIMINI n. 01019 | | | | | | | | | |
| Codice Fiscale: ZMGDNL67A19H294D | | | | | | | | | |

| | | |
|---------------------------|---------------------------|---------------------------|
| Riservato all'Ufficio | Data _____ | Protocollo _____ |
| Verifica eseguita in data | Eseguita la registrazione | Notifica eseguita in data |
| _____ | _____ | _____ |
| _____ | _____ | _____ |
| l'incaricato | l'incaricato | l'incaricato |

ACCERTAMENTO DELLA PROPRIETA' IMMOBILIARE URBANA
DICHIARAZIONE DI FABBRICATO URBANO A DESTINAZIONE ORDINARIA

mod. 1NB - parte I

| | | | |
|---|-------------------------------------|--|---|
| F Caratteristiche Costruttive del Fabbricato | | I Finiture delle Parti Esterne del Fabbricato | |
| 1. STRUTTURE PORTANTI VERTICALI | | 1. TIPO PREVALENTE DI FINITURA ESTERNA | |
| Muratura | <input checked="" type="checkbox"/> | facc. princ. / altre | |
| Cemento armato | <input checked="" type="checkbox"/> | Tinteggiatura | <input checked="" type="checkbox"/> <input checked="" type="checkbox"/> |
| Ferro | <input type="checkbox"/> | Resino-plastica | <input type="checkbox"/> <input type="checkbox"/> |
| Prefabbricate | <input type="checkbox"/> | Piastrelle di klinker, cotto o simili | <input type="checkbox"/> <input type="checkbox"/> |
| Altre o tipiche del luogo _____ | <input type="checkbox"/> | Marmo o pietra naturale | <input type="checkbox"/> <input type="checkbox"/> |
| 2. COPERTURA | | Pannelli in metallo, materiali plastici | <input type="checkbox"/> <input type="checkbox"/> |
| A terrazza praticabile | <input checked="" type="checkbox"/> | Legno | <input type="checkbox"/> <input type="checkbox"/> |
| A terrazza non praticabile | <input type="checkbox"/> | Solo intonaco | <input type="checkbox"/> <input type="checkbox"/> |
| A tetto | <input type="checkbox"/> | Altre o tipiche del luogo _____ | <input type="checkbox"/> <input type="checkbox"/> |
| 3. TAMPONATURE | | 2. SERRAMENTI ESTERNI DEGLI ACCESSI AL FABBRICATO | |
| Muratura | <input checked="" type="checkbox"/> | portone / altri accessi | |
| Muratura con intercapedine isolante | <input type="checkbox"/> | Legno | <input type="checkbox"/> <input type="checkbox"/> |
| Pannelli prefabbricati | <input type="checkbox"/> | Metallo | <input checked="" type="checkbox"/> <input checked="" type="checkbox"/> |
| Facciate continue in vetro e metallo | <input type="checkbox"/> | Altro _____ | <input type="checkbox"/> <input type="checkbox"/> |
| Altro o tipiche del luogo _____ | <input type="checkbox"/> | 3. FINITURE DI PARTICOLARE PREGIO Indicare | |
| G Dotazioni di Impianti nel Fabbricato | | eventuali finiture di carattere ornamentale _____ | |
| IMPIANTO | | L Finiture delle Parti interne del Fabbricato | |
| Idrico | <input checked="" type="checkbox"/> | 1. TIPO PREVALENTE DI PAVIMENTAZIONE DI ATRIO E SCALE | |
| Elettrico | <input checked="" type="checkbox"/> | atrio scale | |
| Gas | <input checked="" type="checkbox"/> | Marmo o pietra naturale | <input checked="" type="checkbox"/> <input checked="" type="checkbox"/> |
| Telefonico | <input checked="" type="checkbox"/> | Piastrelle in ceramica, cotto gres e simili | <input type="checkbox"/> <input type="checkbox"/> |
| Fognario | <input checked="" type="checkbox"/> | Moquette e altri tessuti | <input type="checkbox"/> <input type="checkbox"/> |
| Riscaldamento centralizzato | <input checked="" type="checkbox"/> | Materiali plastici e simili | <input type="checkbox"/> <input type="checkbox"/> |
| Acqua Calda centralizzata | <input type="checkbox"/> | Legno | <input type="checkbox"/> <input type="checkbox"/> |
| Condizionamento centralizzato | <input type="checkbox"/> | Altro o tipiche del luogo _____ | <input type="checkbox"/> <input type="checkbox"/> |
| Citofonico | <input type="checkbox"/> | 2. TIPO PREVALENTE DI FINITURA DELLE PARETI DI | |
| Video - Citofono | <input type="checkbox"/> | ATRIO E SCALE | |
| Antenna TV centralizzata | <input checked="" type="checkbox"/> | Idropittura | <input checked="" type="checkbox"/> <input checked="" type="checkbox"/> |
| Ascensore : (impianti n. _____) | <input type="checkbox"/> | Resino - plastica | <input type="checkbox"/> <input type="checkbox"/> |
| Montacarichi | <input type="checkbox"/> | Smalto | <input type="checkbox"/> <input type="checkbox"/> |
| Altro _____ | <input type="checkbox"/> | Laminati plastici | <input type="checkbox"/> <input type="checkbox"/> |
| Fonti energetiche alternative _____ | <input type="checkbox"/> | Legno | <input type="checkbox"/> <input type="checkbox"/> |
| H Recinzioni | | Marmo | <input type="checkbox"/> <input type="checkbox"/> |
| INDICARE LA PRESENZA DI RECINZIONI | | Altro o tipiche del luogo _____ | <input type="checkbox"/> <input type="checkbox"/> |
| Muratura | <input type="checkbox"/> | M Vincoli Artistici e Storici | |
| Metalli lavorati | <input type="checkbox"/> | L'IMMOBILE E' SOGGETTO A VINCOLI ARTISTICI O STORICI | |
| Maglie metalliche | <input checked="" type="checkbox"/> | AI SENSI DELLA LEGGE 1/6/1939/ N.1089 : NO <input checked="" type="checkbox"/> SI <input type="checkbox"/> | |
| Elementi prefabbricati | <input type="checkbox"/> | Specificare il tipo di vincolo | |
| Altro _____ | <input type="checkbox"/> | _____ | |
| IL TECNICO | | Riservato all' Ufficio | |
| IL DICHIARANTE | | Partita n. _____ | |
| data _____ | data _____ | Prot. n. _____ | |
| Firma e timbro _____ | | Busta n. _____ | |
| firma _____ | | L'incaricato _____ | |

ACCERTAMENTO DELLA PROPRIETA' IMMOBILIARE URBANA
DICHIARAZIONE DI UNITA'IMMOBILIARE A DESTINAZIONE ORDINARIA

mod. 1NB - parte II

| A Riferimenti Catastali dell' Unità Immobiliare | C Dati Metrici dell' Unità Immobiliare | | | | | | | | | | | | | | | | | | | | |
|--|--|-------------|------------|------------|--|-----------|-------------|----------|-------|-------|-------|-------|-------|-------|-------|-------|-------|-------|-------|-------|--|
| <table style="width:100%; border-collapse: collapse;"> <tr> <td style="width:25%;">Sezione</td> <td style="width:25%;">Foglio</td> <td style="width:25%;">Particella</td> <td style="width:25%;">Subalterno</td> </tr> <tr> <td></td> <td style="text-align: center;">83</td> <td style="text-align: center;">2331</td> <td style="text-align: center;">1</td> </tr> <tr> <td>_____</td> <td>_____</td> <td>_____</td> <td>_____</td> </tr> <tr> <td>_____</td> <td>_____</td> <td>_____</td> <td>_____</td> </tr> <tr> <td>_____</td> <td>_____</td> <td>_____</td> <td>_____</td> </tr> </table> | Sezione | Foglio | Particella | Subalterno | | 83 | 2331 | 1 | _____ | _____ | _____ | _____ | _____ | _____ | _____ | _____ | _____ | _____ | _____ | _____ | <p>C/2 UNITA' IMMOBILIARE CENSIBILE NEL GRUPPO 'C' (Commerciale ed usi diversi da quelli indicati nel prospetto C/1)</p> <p>1. LOCALI PRINCIPALI: Piano T _____ lordi m² 126 di cui utili m² 110</p> <p>2. LOCALI ACCESSORI DIRETTI: Piano _____ lordi m² _____ di cui utili m² _____</p> <p>3. LOCALI ACCESSORI INDIRETTI: Piano _____ lordi m² _____ di cui utili m² _____ Piano _____ lordi m² _____ di cui utili m² _____</p> <p>4. DIPENDENZE ESCLUSIVE Balconi, terrazzi, portici sup. lorda m² _____</p> <p>5. PERTINENZE SCOPERTE ESCLUSIVE Superficie lorda m² _____ Parcheggio auto per posti numero _____</p> <p>6. IL LOCALE HA ACCESSO CARRABILE Il locale ha accesso carrabile SI <input checked="" type="checkbox"/> NO <input type="checkbox"/></p> <p>7. DATI RELATIVI ALL'ALTEZZA Altezza media dei locali principali cm 243 Superficie dei locali principali ed accessori diretti aventi altezze medie inferiori a cm. 230 m² _____</p> |
| Sezione | Foglio | Particella | Subalterno | | | | | | | | | | | | | | | | | | |
| | 83 | 2331 | 1 | | | | | | | | | | | | | | | | | | |
| _____ | _____ | _____ | _____ | | | | | | | | | | | | | | | | | | |
| _____ | _____ | _____ | _____ | | | | | | | | | | | | | | | | | | |
| _____ | _____ | _____ | _____ | | | | | | | | | | | | | | | | | | |
| B Riferimenti Temporal | | | | | | | | | | | | | | | | | | | | | |
| Anno: _____ Di costruzione 1957 Di ristrutturazione totale _____ | | | | | | | | | | | | | | | | | | | | | |
| C Dati Metrici dell' Unità Immobiliare | | | | | | | | | | | | | | | | | | | | | |
| <p>C/1 UNITA' IMMOBILIARE CENSIBILE NEL GRUPPO 'A' E 'B'</p> <p>Abitazioni o uffici privati Alloggi collettivi, uffici pubblici, scuole o istituti di cultura</p> <p>1. VANI PRINCIPALI Camere, cucina, stanze, ecc. n. _____ sup. utile m² _____</p> <p>2. ACCESSORI DIRETTI Bagni, W.C. n. _____ sup. utile m² _____ Corridoi, ripostigli, ecc. n. _____ sup. utile m² _____ SUPERFICIE LORDA (relativa ai punti 1 e 2) m² _____</p> <p>3. ACCESSORI INDIRETTI Accessori complementari, cantine, soffitte, lavanderie e simili n. _____ sup. lorda m² _____</p> <p>4. DIPENDENZE ESCLUSIVE Balconi, terrazzi, portici sup. lorda m² _____</p> <p>5. PERTINENZE SCOPERTE ESCLUSIVE Giardino, cortile sup. lorda m² _____ Piscina, tennis, _____ sup. m² _____ Parcheggio auto per posti numero _____</p> <p>6. DATI RELATIVI ALL'ALTEZZA Altezza media U.I.U. cm. _____ Superficie dei vani principali ed accessori diretti aventi altezze medie inferiori a centimetri 230 m² _____</p> <p>7. PER LE U.I. CENSIBILI NEL GRUPPO 'B' INTEGRARE CON LE SEGUENTI INFORMAZIONI Piani fuori terra n. _____ m³. _____ Piani entro terra n. _____ m³. _____</p> | | | | | | | | | | | | | | | | | | | | | |
| | D Dotazioni Tecnologiche dell' Unità Immobiliare | | | | | | | | | | | | | | | | | | | | |
| | <p>IMPIANTO AUTONOMO</p> <p>Riscaldamento <input type="checkbox"/></p> <p>Acqua calda <input type="checkbox"/></p> <p>Condizionamento <input type="checkbox"/></p> <p>Citofonico <input type="checkbox"/></p> <p>Video - citofonico Ascensore ad uso esclusivo Ascensore : (impianti n. ____) <input type="checkbox"/></p> <p>Ascensore di servizio <input type="checkbox"/></p> <p>Montacarichi <input type="checkbox"/></p> <p>Altro _____ <input type="checkbox"/></p> | | | | | | | | | | | | | | | | | | | | |

ACCERTAMENTO DELLA PROPRIETA' IMMOBILIARE URBANA
DICHIARAZIONE DI UNITA'IMMOBILIARE A DESTINAZIONE ORDINARIA

mod. 1NB - parte II

| A Riferimenti Catastali dell' Unità Immobiliare | | | | C Dati Metrici dell' Unità Immobiliare | |
|--|-------------|----------------------------|------------|---|--|
| Sezione | Foglio | Particella | Subalterno | | |
| | 83 | 2331 | 13 | C/2 UNITA' IMMOBILIARE CENSIBILE NEL GRUPPO 'C' | |
| | | | | (Commerciale ed usi diversi da quelli indicati nel prospetto C/1) | |
| B Riferimenti Temporal | | | | 1. LOCALI PRINCIPALI: | |
| Anno: | | | | Piano T lordi m ² 32 di cui utili m ² 28 | |
| Di costruzione | 1957 | Di ristrutturazione totale | | 2. LOCALI ACCESSORI DIRETTI: | |
| | | | | Piano _____ lordi m ² _____ di cui utili m ² _____ | |
| C Dati Metrici dell' Unità Immobiliare | | | | 3. LOCALI ACCESSORI INDIRETTI: | |
| C/1 UNITA' IMMOBILIARE CENSIBILE NEL GRUPPO 'A' E 'B' | | | | Piano _____ lordi m ² _____ di cui utili m ² _____ | |
| Abitazioni o uffici privati | | | | 4. DIPENDENZE ESCLUSIVE | |
| Alloggi collettivi, uffici pubblici, scuole o istituti di cultura | | | | Balconi, terrazzi, portici sup. lorda m ² _____ | |
| 1. VANI PRINCIPALI | | | | 5. PERTINENZE SCOPERTE ESCLUSIVE | |
| Camere, cucina, stanze, ecc. n. _____ sup. utile m ² _____ | | | | Superficie lorda m ² _____ | |
| 2. ACCESSORI DIRETTI | | | | Parcheggio auto per posti numero _____ | |
| Bagni, W.C. n. _____ sup. utile m ² _____ | | | | 6. IL LOCALE HA ACCESSO CARRABILE | |
| Corridoi, ripostigli, ecc. n. _____ sup. utile m ² _____ | | | | Il locale ha accesso carrabile SI <input type="checkbox"/> NO <input checked="" type="checkbox"/> | |
| SUPERFICIE LORDA (relativa ai punti 1 e 2) m ² _____ | | | | 7. DATI RELATIVI ALL'ALTEZZA | |
| 3. ACCESSORI INDIRETTI | | | | Altezza media dei locali principali cm 240 | |
| Accessori complementari, cantine, soffitte, lavanderie e simili n. _____ sup. lorda m ² _____ | | | | Superficie dei locali principali ed accessori diretti aventi altezze medie inferiori a cm. 230 m ² _____ | |
| 4. DIPENDENZE ESCLUSIVE | | | | D Dotazioni Tecnologiche dell' Unità Immobiliare | |
| Balconi, terrazzi, portici sup. lorda m ² _____ | | | | IMPIANTO AUTONOMO | |
| 5. PERTINENZE SCOPERTE ESCLUSIVE | | | | Riscaldamento <input type="checkbox"/> | |
| Giardino, cortile sup. lorda m ² _____ | | | | Acqua calda <input type="checkbox"/> | |
| Piscina, tennis, _____ sup. m ² _____ | | | | Condizionamento <input type="checkbox"/> | |
| Parcheggio auto per posti numero _____ | | | | Citofonico <input type="checkbox"/> | |
| 6. DATI RELATIVI ALL'ALTEZZA | | | | Video - citofonico Ascensore ad uso _____ <input type="checkbox"/> | |
| Altezza media U.I.U. cm. _____ | | | | esclusivo Ascensore : (impianti n. _____) <input type="checkbox"/> | |
| Superficie dei vani principali ed accessori diretti aventi altezze medie inferiori a centimetri 230 m ² _____ | | | | Ascensore di servizio <input type="checkbox"/> | |
| 7. PER LE U.I. CENSIBILI NEL GRUPPO 'B' INTEGRARE CON LE SEGUENTI INFORMAZIONI | | | | Montacarichi <input type="checkbox"/> | |
| Piani fuori terra n. _____ m ³ . _____ | | | | Altro _____ <input type="checkbox"/> | |
| Piani entro terra n. _____ m ³ . _____ | | | | | |

ACCERTAMENTO DELLA PROPRIETA' IMMOBILIARE URBANA
DICHIARAZIONE DI UNITA'IMMOBILIARE A DESTINAZIONE ORDINARIA

| E Caratteristiche Costruttive di Finitura | F Destinazione d'uso e Osservazioni | | | | | | | | | | | | | | | | | | | | | | | | | | | | | | | | | | |
|--|--|--------------------------|-----------------|--|--------------------------|--------------------------|---|--------------------------|--------------------------|--|--------------------------|--------------------------|--|--------------------------|--------------------------|--|--------------------------|--------------------------|----------------------------------|--------------------------|--------------------------|--|--------------------------|--------------------------|------------------|---------------|--------------------------------|--------------------------|---|--------------------------|----------------------------------|--------------------------|--------------------------------------|--------------------------|--|
| <p>1. TIPO PREVALENTE DI PAVIMENTAZIONE</p> <table border="0"> <tr> <td>Camere o stanze</td> <td>Cucina o bagno</td> <td>Altri accessori</td> </tr> <tr> <td>Marmo o pietra naturale <input type="checkbox"/></td> <td><input type="checkbox"/></td> <td><input type="checkbox"/></td> </tr> <tr> <td>Piastrelle in ceramica, cotto o gres <input type="checkbox"/></td> <td><input type="checkbox"/></td> <td><input type="checkbox"/></td> </tr> <tr> <td>Piastrelle in scaglie marmo <input type="checkbox"/></td> <td><input type="checkbox"/></td> <td><input type="checkbox"/></td> </tr> <tr> <td>Moquette o simili <input type="checkbox"/></td> <td><input type="checkbox"/></td> <td><input type="checkbox"/></td> </tr> <tr> <td>Gomme o sintetici <input type="checkbox"/></td> <td><input type="checkbox"/></td> <td><input type="checkbox"/></td> </tr> <tr> <td>Parquet <input type="checkbox"/></td> <td><input type="checkbox"/></td> <td><input type="checkbox"/></td> </tr> <tr> <td>Altro CEMENTO <input checked="" type="checkbox"/></td> <td><input type="checkbox"/></td> <td><input type="checkbox"/></td> </tr> </table> <p>2. TIPO PREVALENTE DI INFISSI INTERNI</p> <table border="0"> <tr> <td>Porte d'ingresso</td> <td>Porte interne</td> </tr> <tr> <td>Legno <input type="checkbox"/></td> <td><input type="checkbox"/></td> </tr> <tr> <td>Legno tamburato <input checked="" type="checkbox"/></td> <td><input type="checkbox"/></td> </tr> <tr> <td>Metallo <input type="checkbox"/></td> <td><input type="checkbox"/></td> </tr> <tr> <td>Altro _____ <input type="checkbox"/></td> <td><input type="checkbox"/></td> </tr> </table> | Camere o stanze | Cucina o bagno | Altri accessori | Marmo o pietra naturale <input type="checkbox"/> | <input type="checkbox"/> | <input type="checkbox"/> | Piastrelle in ceramica, cotto o gres <input type="checkbox"/> | <input type="checkbox"/> | <input type="checkbox"/> | Piastrelle in scaglie marmo <input type="checkbox"/> | <input type="checkbox"/> | <input type="checkbox"/> | Moquette o simili <input type="checkbox"/> | <input type="checkbox"/> | <input type="checkbox"/> | Gomme o sintetici <input type="checkbox"/> | <input type="checkbox"/> | <input type="checkbox"/> | Parquet <input type="checkbox"/> | <input type="checkbox"/> | <input type="checkbox"/> | Altro CEMENTO <input checked="" type="checkbox"/> | <input type="checkbox"/> | <input type="checkbox"/> | Porte d'ingresso | Porte interne | Legno <input type="checkbox"/> | <input type="checkbox"/> | Legno tamburato <input checked="" type="checkbox"/> | <input type="checkbox"/> | Metallo <input type="checkbox"/> | <input type="checkbox"/> | Altro _____ <input type="checkbox"/> | <input type="checkbox"/> | <p>1. DESTINAZIONE D'USO</p> <p>LOCALE DI DEPOSITO</p> <hr/> <hr/> <p>2. OSSERVAZIONI RELATIVE AL VALORE ED AL CLASSAMENTO PROPOSTO</p> <hr/> |
| Camere o stanze | Cucina o bagno | Altri accessori | | | | | | | | | | | | | | | | | | | | | | | | | | | | | | | | | |
| Marmo o pietra naturale <input type="checkbox"/> | <input type="checkbox"/> | <input type="checkbox"/> | | | | | | | | | | | | | | | | | | | | | | | | | | | | | | | | | |
| Piastrelle in ceramica, cotto o gres <input type="checkbox"/> | <input type="checkbox"/> | <input type="checkbox"/> | | | | | | | | | | | | | | | | | | | | | | | | | | | | | | | | | |
| Piastrelle in scaglie marmo <input type="checkbox"/> | <input type="checkbox"/> | <input type="checkbox"/> | | | | | | | | | | | | | | | | | | | | | | | | | | | | | | | | | |
| Moquette o simili <input type="checkbox"/> | <input type="checkbox"/> | <input type="checkbox"/> | | | | | | | | | | | | | | | | | | | | | | | | | | | | | | | | | |
| Gomme o sintetici <input type="checkbox"/> | <input type="checkbox"/> | <input type="checkbox"/> | | | | | | | | | | | | | | | | | | | | | | | | | | | | | | | | | |
| Parquet <input type="checkbox"/> | <input type="checkbox"/> | <input type="checkbox"/> | | | | | | | | | | | | | | | | | | | | | | | | | | | | | | | | | |
| Altro CEMENTO <input checked="" type="checkbox"/> | <input type="checkbox"/> | <input type="checkbox"/> | | | | | | | | | | | | | | | | | | | | | | | | | | | | | | | | | |
| Porte d'ingresso | Porte interne | | | | | | | | | | | | | | | | | | | | | | | | | | | | | | | | | | |
| Legno <input type="checkbox"/> | <input type="checkbox"/> | | | | | | | | | | | | | | | | | | | | | | | | | | | | | | | | | | |
| Legno tamburato <input checked="" type="checkbox"/> | <input type="checkbox"/> | | | | | | | | | | | | | | | | | | | | | | | | | | | | | | | | | | |
| Metallo <input type="checkbox"/> | <input type="checkbox"/> | | | | | | | | | | | | | | | | | | | | | | | | | | | | | | | | | | |
| Altro _____ <input type="checkbox"/> | <input type="checkbox"/> | | | | | | | | | | | | | | | | | | | | | | | | | | | | | | | | | | |
| <p>IL TECNICO _____ IL DICHIARANTE _____</p> <p>data _____ data _____</p> <p>Firma e timbro _____ Firma _____</p> | <p>Riservato all'Ufficio</p> <p>Prot. n. _____ Partita n. _____</p> <p>Busta n. _____</p> <p>L' incaricato _____</p> | | | | | | | | | | | | | | | | | | | | | | | | | | | | | | | | | | |

ACQUISIZIONE DATI METRICI - CALCOLO DELLE SUPERFICI CATASTALI

| | | | | | | | | |
|--------------------------------|-------------------|--------------------|-------------------------|-------------------|----------------------|------------------|-------------------|--------------------|
| Unita' immobiliare n. 1 | | | | | | | | |
| Sezione: | | Foglio: 83 | Particella: 2331 | | Subalterno: 1 | | | |
| Tipologia | | Altezza | Tipologia | | Altezza | Tipologia | | Altezza |
| Ambiente | Superficie | < 150 cm | Ambiente | Superficie | < 150 cm | Ambiente | Superficie | < 150 cm |
| A1 | 126 | | | | | | | |

| | | | | | | | | |
|--------------------------------|-------------------|--------------------|-------------------------|-------------------|-----------------------|------------------|-------------------|--------------------|
| Unita' immobiliare n. 2 | | | | | | | | |
| Sezione: | | Foglio: 83 | Particella: 2331 | | Subalterno: 13 | | | |
| Tipologia | | Altezza | Tipologia | | Altezza | Tipologia | | Altezza |
| Ambiente | Superficie | < 150 cm | Ambiente | Superficie | < 150 cm | Ambiente | Superficie | < 150 cm |
| A1 | 32 | | | | | | | |

LEGENDA - Decodifica Tipologie di Ambiente previsti:

A - Vani aventi funzione principale / accessori a diretto servizio dei principali. Per le categorie C/1 e C/6 i vani aventi funzione principale saranno indicati con A1, i vani accessori a diretto servizio con A2

B - Vani accessori a indiretto servizio della tipologia A qualora comunicanti

C - Vani accessori a indiretto servizio della tipologia A qualora non comunicanti

D - Balconi, terrazzi e simili comunicanti con i vani della tipologia A

E - Balconi, terrazzi e simili non comunicanti con i vani della tipologia A F

- Aree scoperte o assimilabili

**MODELLO UNICO INFORMATICO DI AGGIORNAMENTO DEGLI ATTI CATASTALI
ACCERTAMENTO DELLA PROPRIETA' IMMOBILIARE URBANA**

mod. D1

| Quadro B Dichiarazione di variazione presentata ai sensi dell'art. 20 del RDL 13 aprile 1939, n. 652 | | | | | | |
|---|--------------------------------|--------|---------------------------|----|-------------------------------|-------------|
| Tipo Mappale n. | del | Unita' | a destinazione ordinaria | n. | Unita' in soppressione | n. |
| | | | speciale e particolare | n. | in variazione | n. 1 |
| | | | beni comuni non censibili | n. | in costituzione | n. |
| Causali: AGGIORN. NOTE INFORMATIVE DEI BCNC | | | | | | |
| Data in cui la variazione si è verificata (ultimazione dei lavori): 15/02/2012 | | | | | | |
| Documenti allegati: | Mod. 1N parte I | n. | Mod. 2N parte I | n. | planimetrie | n. |
| | Mod. 1N parte II | n. | Mod. 2N parte II | n. | pagine elaborato planimetrico | n. 2 |
| Preallineamento | Volture | n. | Variazioni | n. | Accatastamenti | n. |
| | Unita' afferenti con intestati | n. | Unita' afferenti | n. | | |

| Quadro U Unita' Immobiliari | | | | | | | | | | | | | | | | | | | |
|--------------------------------------|-------------|----------|------|-----------|----------------------------------|-----------|-----|------|--------|-------------------------------------|------|----------|-------|-----------|--------------|----------|-------|-------|--|
| Riferimenti Catastali | | | | | Utilita' Comuni Censibili | | | | | Dati di Classamento Proposti | | | | | | | | | |
| N. | Part. spec. | Oper. | Sez. | Foglio | Particella | Sub. | Op. | Sez. | Foglio | Particella | Sub. | Z.C. | Cat. | Cl. Cons. | Superf. cat. | Rendita | 1N/2N | Plan. | |
| | | | | | | | | | | | | Piano | Scala | Interno | Lotto | Edificio | | | |
| 1 | BCNC | V | | 83 | 2331 | 28 | | | | | | | | | | | | | |
| via marecchiese 110 | | | | | | | | | | | | T | | | | | | | |

| Quadro D Note Relative al Documento e Relazione Tecnica |
|--|
| <p>la pratica viene firmata dal col. giancarlo gambardella, nato a san giovanni rotondo (fg) il 26.09.1960 c.f. gmbgr60p26h926f, in qualita' di comandante primo reparto genio a.m., piazza novelli1, milano, incaricato alla sottoscrizione in rif. del d.m. 18.05.2010 n.112 e art. 2, comma 629 della l. 244/2007, come da lettera gia' protocollata all' a.d.t di rimini il 9 /11/2011</p> |

| |
|--|
| <p>- Dichiaro di non essere nella condizione di sospensione o revoca dell'esercizio della professione. - Dichiaro di effettuare la presentazione del presente atto su incarico di:</p> <p align="center">COL. GAMBARDELLA GIANCARLO</p> <p>quale soggetto obbligato, residente in MILANO (MI) - PIAZZA NOVELLI n. 00001 c.a.p. 20129</p> <p>- Dichiaro che il presente modello unico informatico di aggiornamento degli atti catastali è conforme ai documenti cartacei in originale sottoscritti da me medesimo e dal soggetto obbligato.</p> <p>Il Tecnico: Geom. ZAMAGNI DANIELE ALBO DEI GEOMETRI DELLA PROVINCIA DI RIMINI n. 01019 Codice Fiscale: ZMGDNL67A19H294D</p> |
|--|

Riservato all'Ufficio

Data _____

Protocollo _____

Catasto Fabbricati

| | | | |
|--|---|---|---|
| Protocollo n.: RN0016780 Codice di Riscatto: 0900LX324 Operatore: VINGPR | Comune di RIMINI (Codice: H3BL) Tipo Mappale n.: - Motivo della variazione: DIVISIONE | Ditta n.: I di I Unità a destinazione ordinaria n.: - Unità a destinazione particolare n.: 8 Beni Comuni non Censibili n.: 1 | Unità in variazione n.: - Unità in costituzione n.: 9 Unità in soppressione n.: 1 |
|--|---|---|---|

UNITA' IMMOBILIARI

| | |
|--------------------------|------------------------------|
| Identificativo catastale | Dati di classamento proposto |
|--------------------------|------------------------------|

| Prog. | Op. | Spa. U.P. | Foglio | Numero | Sub. | Ubicazione | ZC | Cat. | Cl. | Cens. | Sup. Cat. | Rendita |
|-------|-----|-----------|--------|--------|------|------------------------------|-----|------|-----|-------|-----------|---------|
| 1 | S | | 82 | 2331 | 27 | | | | | | | - |
| 2 | C | | 82 | 2331 | 28 | VIA MARECCHIESE n. 110, p. T | | | | | | - |
| 3 | C | | 82 | 2331 | 29 | VIA MARECCHIESE n. 110, p. T | 003 | C06 | 01 | 13 | 13 | 53,64 |
| 4 | C | | 82 | 2331 | 20 | VIA MARECCHIESE n. 110, p. T | 003 | C06 | 01 | 13 | 13 | 53,64 |
| 5 | C | | 82 | 2331 | 21 | VIA MARECCHIESE n. 110, p. T | 003 | C06 | 01 | 13 | 13 | 53,64 |
| 6 | C | | 82 | 2331 | 32 | VIA MARECCHIESE n. 110, p. T | 003 | C06 | 01 | 13 | 13 | 53,64 |
| 7 | C | | 82 | 2331 | 55 | VIA MARECCHIESE n. 110, p. T | 003 | C06 | 01 | 13 | 13 | 53,64 |
| 8 | C | | 82 | 2331 | 24 | VIA MARECCHIESE n. 110, p. T | 003 | C06 | 01 | 13 | 13 | 53,64 |
| 9 | C | | 82 | 2331 | 25 | VIA MARECCHIESE n. 110, p. T | 003 | C06 | 01 | 13 | 13 | 53,64 |
| 10 | C | | 82 | 2331 | 26 | VIA MARECCHIESE n. 110, p. T | 003 | C06 | 01 | 13 | 13 | 53,64 |

Catasto Fabbricati

| | | | |
|--|--|--|--|
| Protocollo n.: RN0005001 Codice di Riscatto: 000246PA2 Operatore: BNTMSM | Comune di RIMINI (Codice: H3BL) Tipo Mappale n.: 1841002011 Consolo: COSTITUZIONE DI BCC | Ditta n.: I di I Unità a destinazione ordinaria n.: 2 Unità a destinazione particolare n.: - | Intestati n.: 1 Unità in costituzione n.: 2 |
|--|--|--|--|

INTESTAZIONE - TITOLO

| | |
|---------------------------|------------|
| Dati Anagrafici: | C.I. |
| I. BENI COMUNI CENSIBILI, | 0000000000 |

UNITA' IMMOBILIARI

| | |
|--------------------------|------------------------------|
| Identificativo catastale | Dati di classamento proposto |
|--------------------------|------------------------------|

| Prog. | Op. | Spa. U.P. | Foglio | Numero | Sub. | Ubicazione | ZC | Cat. | Cl. | Cens. | Sup. Cat. | Rendita |
|-------|-----|-----------|--------|--------|------|------------------------------|-----|------|-----|-------|-----------|---------|
| 1 | C | | 83 | 2331 | 1 | VIA MARECCHIESE n. 110, p. T | 003 | C06 | 02 | 110 | 126 | 516,97 |
| 2 | C | | 83 | 2331 | 12 | VIA MARECCHIESE n. 110, p. T | 003 | C02 | 09 | 28 | 32 | 78,09 |

**TABELLE MILLESIMALI CONDOMINIO PALAZZINA 20 -
VILLAGGIO AZZURRO - DI RIMINI**

| SUB | DESCRIZIONE | PIANO | TABELLA A PROPRIETA' GENERALE | TABELLA B SCALA |
|-----------|-------------------|-----------|-------------------------------------|--------------------|
| 2 | CANTINA | PT | 0.565 | 4.756 |
| 3 | CANTINA | PT | 0.577 | 4.857 |
| 4 | CANTINA | PT | 0.565 | 4.756 |
| 5 | CANTINA | PT | 0.575 | 4.840 |
| 6 | CANTINA | PT | 0.576 | 4.849 |
| 7 | CANTINA | PT | 0.754 | 6.347 |
| 8 | CANTINA | PT | 0.514 | 4.327 |
| 9 | CANTINA | PT | 0.524 | 4.411 |
| 10 | CANTINA | PT | 0.456 | 3.838 |
| 11 | CANTINA | PT | 0.682 | 5.741 |
| 12 | CANTINA | PT | 0.411 | 3.460 |
| 14 | ABITAZIONE | P1 | 106.805 | 70.547 |
| 15 | ABITAZIONE | P1 | 71.067 | 46.941 |
| 16 | ABITAZIONE | P1 | 82.722 | 54.640 |
| 17 | ABITAZIONE | P2 | 113.426 | 120.355 |
| 18 | ABITAZIONE | P2 | 75.321 | 79.922 |
| 19 | ABITAZIONE | P2 | 84.053 | 89.188 |
| 20 | ABITAZIONE | P3 | 120.288 | 170.742 |

| | | | | |
|-------------------------|------------|----|-----------------|-----------------|
| 21 | ABITAZIONE | P3 | 79.514 | 112.865 |
| 22 | ABITAZIONE | P3 | 87.681 | 124.458 |
| 23 | ABITAZIONE | P4 | 78.482 | 40.029 |
| 24 | ABITAZIONE | P4 | 74.762 | 38.131 |
| 29 | POSTO AUTO | PT | 2.460 | |
| 30 | POSTO AUTO | PT | 2.460 | |
| 31 | POSTO AUTO | PT | 2.460 | |
| 32 | POSTO AUTO | PT | 2.460 | |
| 33 | POSTO AUTO | PT | 2.460 | |
| 34 | POSTO AUTO | PT | 2.460 | |
| 35 | POSTO AUTO | PT | 2.460 | |
| 36 | POSTO AUTO | PT | 2.460 | |
| MILLESIMI TOTALI | | | 1000.000 | 1000.000 |

Millesimi per
inquilino

$2,460 \times 8 = 19,68$

$19,68 : 11 = 1,789$

30994-PALAZZINA 20-VILLAGGIO AZZURRO

076
14/02/12
11.45.11

()

()

| Unità | Piano | Tipologia | Proprietario | Ambiente | Volume Reale | coeff. Alt. Piano | coeff. Destin | coeff. Orientam | coeff. Utilizzo | coeff. Esposiz | coeff. CTobale | Volume Virtuale | Millesimi Parziali | Millesimi Totali |
|-----------------------|-------|------------|--------------|-------------|--------------|-------------------|---------------|-----------------|-----------------|----------------|----------------|-----------------|--------------------|------------------|
| SUB 10 | 0 | CANTINA | | CANTINA | 15,994 | 0,950 | 0,300 | 0,750 | 0,450 | 0,750 | 0,055 | 0,048 | 0,458 | 0,458 |
| SUB 11 | 0 | CANTINA | | CANTINA | 21,744 | 0,650 | 0,300 | 0,750 | 0,450 | 0,750 | 0,055 | 1,413 | 0,602 | 0,602 |
| SUB 12 | 0 | CANTINA | | CANTINA | 15,104 | 0,850 | 0,300 | 0,750 | 0,450 | 0,750 | 0,055 | 0,851 | 0,411 | 0,411 |
| SUB 14 | 1 | ABITAZIONE | | BAGNO 1 | 13,376 | 0,900 | 0,900 | 0,950 | 0,900 | 0,950 | 0,658 | 8,301 | 4,243 | |
| | | | | BAGNO 2 | 15,076 | 0,900 | 0,900 | 1,000 | 0,900 | 0,950 | 0,693 | 10,445 | 5,039 | |
| | | | | CAMERA 1 | 51,771 | 0,900 | 1,000 | 1,000 | 1,000 | 0,950 | 0,855 | 46,264 | 21,368 | |
| | | | | CAMERA 2 | 47,728 | 0,900 | 1,000 | 1,000 | 1,000 | 0,950 | 0,811 | 40,807 | 19,481 | |
| | | | | CAMERA 3 | 24,717 | 0,900 | 1,000 | 0,950 | 1,000 | 0,900 | 0,709 | 20,097 | 12,676 | |
| | | | | CUCINA | 30,309 | 0,900 | 0,900 | 0,950 | 0,900 | 0,950 | 0,658 | 19,043 | 9,618 | |
| | | | | DISIMPIEDNO | 62,928 | 0,900 | 0,800 | 0,750 | 0,800 | 0,750 | 0,321 | 20,388 | 9,833 | |
| | | | | DISPENSA | 2,856 | 0,900 | 0,820 | 0,750 | 0,900 | 0,750 | 0,374 | 1,066 | 0,516 | |
| | | | | RIPUNTEGGIO | 6,718 | 0,900 | 0,820 | 0,750 | 0,900 | 0,750 | 0,374 | 2,512 | 1,212 | |
| | | | | SOGGIORNO | 60,406 | 0,900 | 1,000 | 0,950 | 1,000 | 0,900 | 0,759 | 46,521 | 22,437 | |
| Totale parziale unità | | | | | 325,975 | | | | | | | 321,450 | | 100,000 |
| SUB 15 | 1 | ABITAZIONE | | BAGNO | 14,440 | 0,900 | 0,900 | 0,950 | 0,900 | 0,900 | 0,623 | 8,996 | 4,339 | |
| | | | | CAMERA 1 | 47,363 | 0,900 | 1,000 | 0,900 | 1,000 | 0,950 | 0,759 | 36,422 | 17,586 | |
| | | | | CAMERA 2 | 32,771 | 0,900 | 1,000 | 0,900 | 1,000 | 0,950 | 0,709 | 25,200 | 12,154 | |
| | | | | CUCINA | 33,866 | 0,900 | 0,900 | 0,950 | 0,900 | 0,900 | 0,623 | 21,068 | 10,175 | |
| | | | | DISIMPIEDNO | 21,067 | 0,900 | 0,800 | 0,750 | 0,800 | 0,750 | 0,321 | 6,825 | 3,292 | |
| | | | | SOGGIORNO | 63,475 | 0,900 | 1,000 | 0,900 | 1,000 | 0,950 | 0,759 | 46,812 | 23,541 | |
| Totale parziale unità | | | | | 212,962 | | | | | | | 147,593 | | 71,067 |
| SUB 16 | 1 | ABITAZIONE | | BAGNO | 15,626 | 0,900 | 0,900 | 0,950 | 0,900 | 0,950 | 0,658 | 10,281 | 4,959 | |
| | | | | BALCONE | 11,643 | 0,900 | 0,250 | 0,900 | 0,300 | | 0,051 | 0,710 | 0,343 | |
| | | | | CAMERA 1 | 53,291 | 0,900 | 1,000 | 0,900 | 1,000 | 0,950 | 0,759 | 40,980 | 19,764 | |
| | | | | CAMERA 2 | 46,968 | 0,900 | 1,000 | 0,950 | 1,000 | 0,950 | 0,812 | 38,138 | 18,393 | |
| | | | | CUCINA | 30,613 | 0,900 | 0,900 | 0,900 | 0,900 | 0,950 | 0,623 | 10,071 | 6,108 | |
| | | | | DISIMPIEDNO | 41,830 | 0,900 | 0,800 | 0,750 | 0,800 | 0,750 | 0,321 | 13,552 | 6,556 | |
| | | | | SOGGIORNO | 57,061 | 0,900 | 1,000 | 1,000 | 1,000 | 0,950 | 0,855 | 48,787 | 23,529 | |
| Totale parziale unità | | | | | 257,032 | | | | | | | 171,510 | | 82,722 |
| SUB 17 | 2 | ABITAZIONE | | BAGNO 1 | 12,995 | 0,950 | 0,900 | 0,950 | 0,900 | 0,950 | 0,694 | 9,021 | 4,351 | |
| | | | | BAGNO 2 | 13,271 | 0,950 | 0,900 | 1,000 | 0,900 | 0,950 | 0,731 | 9,701 | 4,679 | |
| | | | | BALCONE 1 | 13,181 | 0,950 | 0,250 | 1,000 | 0,250 | | 0,059 | 0,777 | 0,375 | |
| | | | | BALCONE 2 | 7,936 | 0,950 | 0,250 | 0,950 | 0,300 | | 0,058 | 0,538 | 0,260 | |
| | | | | CAMERA 1 | 51,207 | 0,950 | 1,000 | 1,000 | 1,000 | 0,950 | 0,907 | 46,188 | 22,276 | |
| | | | | CAMERA 2 | 47,844 | 0,950 | 1,000 | 1,000 | 1,000 | 0,950 | 0,907 | 43,155 | 20,813 | |
| | | | | CAMERA 3 | 35,027 | 0,950 | 1,000 | 0,950 | 1,000 | 0,900 | 0,812 | 28,441 | 13,717 | |

TAB GEN GENERALE DI PROPRIETA' (Metodo applicato: Volume Virtuale)

Pag. 002

10994-PALAZZINA 20-VILLAGGIO AZZURRO

076

14/02/12

()

0

11.45.11

| Unità | Piano | Tipologia | Proprietario | Ambiente | Volume Reale | Coeff. Alt. Mand | Coeff. Destin | Coeff. Orientam | Coeff. Utilizzo | Coeff. Esposit | Coeff. Globale | Volume Virtuale | Millesim Parziali | Millesim Totali |
|-----------------------|-------|------------|--------------|-------------|--------------|------------------|---------------|-----------------|-----------------|----------------|----------------|-----------------|-------------------|-----------------|
| SUB 17 | 2 | ABITAZIONE | | CUCINA | 24,724 | 0,950 | 0,900 | 0,950 | 0,900 | 0,950 | 0,694 | 24,008 | 11,622 | |
| | | | | DISIMPEGNO | 51,809 | 0,950 | 0,800 | 0,750 | 0,800 | 0,750 | 0,342 | 11,170 | 10,250 | |
| | | | | RIPOSTIGLIO | 6,575 | 0,950 | 0,820 | 0,750 | 0,900 | 0,750 | 0,394 | 2,590 | 1,246 | |
| | | | | SOCCORRO | 50,064 | 0,950 | 1,000 | 0,950 | 1,000 | 0,900 | 0,812 | 49,502 | 23,874 | |
| Totale parziale unita | | | | | 145,634 | | | | | | | 135,182 | | 113,426 |
| SUB 18 | 2 | ABITAZIONE | | BAGNO | 14,362 | 0,950 | 0,900 | 0,950 | 0,900 | 0,900 | 0,658 | 2,450 | 4,558 | |
| | | | | BALCONE 1 | 11,211 | 0,950 | 0,250 | 0,900 | 0,200 | | 0,064 | 0,727 | 0,246 | |
| | | | | BALCONE 2 | 7,272 | 0,950 | 0,250 | 0,950 | 0,200 | | 0,068 | 0,494 | 0,238 | |
| | | | | CAMERA 1 | 48,065 | 0,950 | 1,000 | 0,900 | 1,000 | 0,950 | 0,812 | 38,135 | 18,901 | |
| | | | | CAMERA 2 | 22,663 | 0,950 | 1,000 | 0,900 | 1,000 | 0,950 | 0,812 | 26,522 | 12,701 | |
| | | | | CUCINA | 33,754 | 0,950 | 0,900 | 0,950 | 0,900 | 0,900 | 0,658 | 22,210 | 10,712 | |
| | | | | DISIMPEGNO | 23,695 | 0,950 | 0,800 | 0,750 | 0,800 | 0,750 | 0,342 | 7,077 | 3,413 | |
| | | | | SOCCORRO | 68,809 | 0,950 | 1,000 | 0,900 | 1,000 | 0,950 | 0,812 | 61,860 | 29,871 | |
| Totale parziale unita | | | | | 230,431 | | | | | | | 175,174 | | 75,321 |
| SUB 19 | 2 | ABITAZIONE | | BAGNO | 15,847 | 0,950 | 0,900 | 0,950 | 0,900 | 0,950 | 0,694 | 10,987 | 5,304 | |
| | | | | BALCONE 1 | 11,635 | 0,950 | 0,250 | 0,900 | 0,200 | | 0,064 | 0,744 | 0,250 | |
| | | | | BALCONE 2 | 3,878 | 0,950 | 0,250 | 0,950 | 0,200 | | 0,068 | 0,671 | 0,224 | |
| | | | | BALCONE 3 | 11,726 | 0,950 | 0,250 | 1,000 | 0,250 | | 0,059 | 0,601 | 0,314 | |
| | | | | CAMERA 1 | 36,693 | 0,950 | 1,000 | 0,900 | 1,000 | 0,950 | 0,812 | 29,794 | 14,470 | |
| | | | | CAMERA 2 | 46,480 | 0,950 | 1,000 | 0,950 | 1,000 | 0,950 | 0,857 | 39,833 | 19,211 | |
| | | | | CUCINA | 50,148 | 0,950 | 0,900 | 0,900 | 0,900 | 0,950 | 0,658 | 19,837 | 9,567 | |
| | | | | DISIMPEGNO | 42,268 | 0,950 | 0,800 | 0,750 | 0,800 | 0,750 | 0,342 | 14,455 | 6,972 | |
| | | | | RIPOSTIGLIO | 15,038 | 0,950 | 0,820 | 0,750 | 0,900 | 0,750 | 0,394 | 5,270 | 3,020 | |
| | | | | SOCCORRO | 55,509 | 0,950 | 1,000 | 1,000 | 1,000 | 0,950 | 0,903 | 50,971 | 24,581 | |
| Totale parziale unita | | | | | 277,122 | | | | | | | 174,272 | | 84,053 |
| SUB 2 | 0 | CANTINA | | CANTINA | 18,024 | 0,650 | 0,300 | 0,750 | 0,450 | 0,750 | 0,061 | 1,174 | 0,561 | 0,561 |
| SUB 20 | 3 | ABITAZIONE | | BAGNO 1 | 13,029 | 1,000 | 0,900 | 0,950 | 0,900 | 0,950 | 0,731 | 9,524 | 4,593 | |
| | | | | BAGNO 2 | 15,150 | 1,000 | 0,900 | 1,000 | 0,900 | 0,950 | 0,769 | 11,650 | 5,619 | |
| | | | | BALCONE 1 | 13,181 | 1,000 | 0,250 | 1,000 | 0,250 | | 0,062 | 0,817 | 0,204 | |
| | | | | BALCONE 2 | 7,939 | 1,000 | 0,250 | 0,950 | 0,200 | | 0,071 | 0,563 | 0,272 | |
| | | | | CAMERA 1 | 51,449 | 1,000 | 1,000 | 1,000 | 1,000 | 0,950 | 0,950 | 48,876 | 23,571 | |
| | | | | CAMERA 2 | 47,844 | 1,000 | 1,000 | 1,000 | 1,000 | 0,950 | 0,950 | 45,451 | 22,021 | |
| | | | | CAMERA 3 | 34,633 | 1,000 | 1,000 | 0,950 | 1,000 | 0,900 | 0,855 | 29,611 | 14,281 | |
| | | | | CUCINA | 34,451 | 1,000 | 0,900 | 0,950 | 0,900 | 0,950 | 0,731 | 25,183 | 12,346 | |
| | | | | DISIMPEGNO | 58,236 | 1,000 | 0,800 | 0,750 | 0,800 | 0,750 | 0,360 | 22,764 | 10,870 | |
| | | | | RIPOSTIGLIO | 5,484 | 1,000 | 0,820 | 0,750 | 0,900 | 0,750 | 0,415 | 1,690 | 1,298 | |

TAB GEN GENERALE DI PROPRIETA' (Metodo Applicato: Volume Virtuale)

Pag. 003

30994-PALAZZINA 20-VILLAGGIO AZURRO

076
14/02/12
11.45.11

()

()

| Unità | Piano | Tipologia | Proprietario | Ambiente | Volume Reale | Coeff. Alt. Piano | Coeff. Destin. | Coeff. Orientam. | Coeff. Utilizzo | Coeff. Esposit. | Coeff. Globale | Volume Virtuale | Millesimi Parziali | Millesimi Totali |
|-----------------------|-------|------------|--------------|---------------|--------------|-------------------|----------------|------------------|-----------------|-----------------|----------------|-----------------|--------------------|------------------|
| | | | | SOGGIORNO | 61,145 | 1,000 | 1,000 | 0,950 | 1,000 | 0,900 | 0,855 | 57,778 | 75,213 | |
| Totali parziali unità | | | | | 348,541 | | | | | | | 249,407 | | 320,288 |
| SUB 21 | 3 | ABITAZIONE | | BAGNO | 14,665 | 1,000 | 0,900 | 0,950 | 0,900 | 0,900 | 0,693 | 10,162 | 4,901 | |
| | | | | BALCONE 1 | 11,211 | 1,000 | 0,250 | 0,900 | 0,900 | 0,900 | 0,068 | 0,762 | 0,368 | |
| | | | | BALCONE 2 | 7,272 | 1,000 | 0,250 | 0,950 | 0,200 | | 0,071 | 0,316 | 0,249 | |
| | | | | CAMERA 1 | 46,723 | 1,000 | 1,000 | 0,900 | 1,000 | 0,950 | 0,855 | 39,949 | 19,266 | |
| | | | | CAMERA 2 | 37,833 | 1,000 | 1,000 | 0,900 | 1,000 | 0,950 | 0,855 | 37,901 | 18,456 | |
| | | | | CUCINA | 33,926 | 1,000 | 0,900 | 0,950 | 0,900 | 0,900 | 0,693 | 23,517 | 11,342 | |
| | | | | DISCIPENDIO | 20,346 | 1,000 | 0,800 | 0,750 | 0,800 | 0,750 | 0,360 | 7,504 | 3,619 | |
| | | | | SOGGIORNO | 63,812 | 1,000 | 1,000 | 0,900 | 1,000 | 0,950 | 0,855 | 54,559 | 75,313 | |
| Totali parziali unità | | | | | 271,098 | | | | | | | 184,869 | | 76,314 |
| SUB 22 | 3 | ABITAZIONE | | BAGNO | 15,004 | 1,000 | 0,900 | 0,950 | 0,900 | 0,950 | 0,378 | 9,019 | 4,350 | |
| | | | | BALCONE 1 | 11,833 | 1,000 | 0,250 | 0,900 | 0,900 | 0,900 | 0,068 | 0,791 | 0,382 | |
| | | | | BALCONE 2 | 9,978 | 1,000 | 0,250 | 0,950 | 0,400 | | 0,071 | 0,701 | 0,338 | |
| | | | | BALCONE 3 | 11,726 | 1,000 | 0,250 | 1,000 | 0,250 | | 0,062 | 0,727 | 0,351 | |
| | | | | CAMERA 1 | 37,421 | 1,000 | 1,000 | 0,900 | 1,000 | 0,950 | 0,855 | 31,994 | 15,451 | |
| | | | | CAMERA 2 | 47,510 | 1,000 | 1,000 | 0,950 | 1,000 | 0,950 | 0,902 | 42,854 | 20,668 | |
| | | | | CUCINA | 39,270 | 1,000 | 0,900 | 0,900 | 0,900 | 0,950 | 0,693 | 20,284 | 9,783 | |
| | | | | DISCIPENDIO | 42,593 | 1,000 | 0,800 | 0,750 | 0,800 | 0,750 | 0,360 | 15,369 | 7,412 | |
| | | | | RIPOSTIGLIO | 18,362 | 1,000 | 0,800 | 0,750 | 0,900 | 0,750 | 0,413 | 6,375 | 3,075 | |
| | | | | SOGGIORNO | 56,509 | 1,000 | 1,000 | 1,000 | 1,000 | 0,950 | 0,950 | 53,093 | 25,891 | |
| Totali parziali unità | | | | | 277,808 | | | | | | | 181,797 | | 87,681 |
| SUB 23 | 4 | ABITAZIONE | | BAGNO | 18,927 | 1,020 | 0,900 | 0,950 | 0,900 | 0,950 | 0,746 | 13,627 | 6,090 | |
| | | | | BALCONE | 7,991 | 1,020 | 0,250 | 0,950 | 0,300 | | 0,073 | 0,193 | 0,281 | |
| | | | | CAMERA | 32,338 | 1,020 | 1,000 | 0,950 | 1,000 | 0,900 | 0,872 | 45,039 | 22,011 | |
| | | | | EBBENA | 32,757 | 1,020 | 0,900 | 0,950 | 0,900 | 0,950 | 0,746 | 24,436 | 11,785 | |
| | | | | DISCIPENDIO 1 | 46,574 | 1,020 | 0,800 | 0,750 | 0,800 | 0,750 | 0,367 | 17,002 | 8,244 | |
| | | | | DISCIPENDIO 2 | 9,974 | 1,020 | 0,800 | 1,000 | 0,800 | 0,950 | 0,620 | 6,189 | 2,982 | |
| | | | | SOGGIORNO | 58,784 | 1,020 | 1,000 | 0,950 | 1,000 | 0,900 | 0,872 | 48,817 | 23,447 | |
| | | | | TERRAZZO | 118,004 | 1,020 | 0,250 | 1,000 | 0,250 | | 0,084 | 7,552 | 3,642 | |
| Totali parziali unità | | | | | 340,319 | | | | | | | 162,729 | | 76,482 |
| SUB 24 | 4 | ABITAZIONE | | BAGNO | 18,483 | 1,020 | 0,900 | 0,900 | 0,900 | 0,950 | 0,706 | 13,048 | 6,293 | |
| | | | | BALCONE 1 | 9,943 | 1,020 | 0,250 | 0,950 | 0,400 | | 0,073 | 0,725 | 0,330 | |
| | | | | BALCONE 2 | 11,903 | 1,020 | 0,250 | 1,000 | 0,250 | | 0,064 | 0,755 | 0,364 | |
| | | | | CAMERA | 45,506 | 1,020 | 1,000 | 0,950 | 1,000 | 0,950 | 0,921 | 41,911 | 20,213 | |
| | | | | CUCINA | 27,969 | 1,020 | 0,900 | 0,950 | 0,900 | 0,950 | 0,746 | 20,884 | 10,063 | |

| | | |
|---|---|-----------------------------|
| TAVOLO GENERALE DI PROPRIETA' (Metodo applicato: volume virtuale) | | pag. 004 |
| 50994-PALAZZINA 70-VILLAREGGIO AFFORNO | | 076 14/02/12 11.45.11 |
| 1 | 0 | |

| Unità | Piano | Tipologia | Proprietario | Ambiente | Volume Ideale | Coeff. alt. Piano | Coeff. Destin. | Coeff. Orientam. | Coeff. Utilizzo | Coeff. Esposit. | Coeff. Globale | Volume virtuale | Mittassini Parziali | Mittassini Totali |
|------------------------|-------|------------|--------------|------------|------------------|----------------------|-------------------|---------------------|--------------------|--------------------|-------------------|--------------------|------------------------|----------------------|
| SLB 24 | 4 | ABITAZIONE | | DISCOPPOVO | 42,181 | 1,000 | 0,800 | 0,700 | 0,800 | 0,760 | 0,347 | 18,488 | 7,481 | |
| | | | | ROSPETTOLO | 1,092 | 1,000 | 0,820 | 0,800 | 0,900 | 0,990 | 0,644 | 2,440 | 1,388 | |
| | | | | SANALENO | 55,456 | 1,000 | 1,900 | 1,000 | 1,000 | 0,950 | 0,489 | 54,705 | 26,384 | |
| | | | | TERRAZZO | 22,220 | 1,000 | 0,250 | 0,200 | 0,300 | | 0,669 | 4,293 | 2,071 | |
| Totale: parziali Unità | | | | | 129,969 | | | | | | | 159,926 | | 74,762 |
| SLB 29 | 0 | POSTO AUTO | | POSTO AUTO | 30,000 | 0,800 | 0,200 | | 1,000 | | 0,170 | 5,100 | 2,460 | 2,460 |
| SLB 3 | 0 | CANTINA | | CANTINA | 25,406 | 0,800 | 0,300 | 0,700 | 0,400 | 0,700 | 0,663 | 1,192 | 0,373 | 0,373 |
| SLB 20 | 0 | POSTO AUTO | | POSTO AUTO | 30,000 | 0,800 | 0,200 | | 1,000 | | 0,170 | 5,100 | 2,460 | 2,460 |
| SLB 21 | 0 | POSTO AUTO | | POSTO AUTO | 30,000 | 0,800 | 0,200 | | 1,000 | | 0,170 | 5,100 | 2,460 | 2,460 |
| SLB 22 | 0 | POSTO AUTO | | POSTO AUTO | 30,000 | 0,800 | 0,200 | | 1,000 | | 0,170 | 5,100 | 2,460 | 2,460 |
| SLB 23 | 0 | POSTO AUTO | | POSTO AUTO | 30,000 | 0,800 | 0,200 | | 1,000 | | 0,170 | 5,100 | 2,460 | 2,460 |
| SLB 24 | 0 | POSTO AUTO | | POSTO AUTO | 30,000 | 0,800 | 0,200 | | 1,000 | | 0,170 | 5,100 | 2,460 | 2,460 |
| SLB 25 | 0 | POSTO AUTO | | POSTO AUTO | 30,000 | 0,800 | 0,200 | | 1,000 | | 0,170 | 5,100 | 2,460 | 2,460 |
| SLB 26 | 0 | POSTO AUTO | | POSTO AUTO | 30,000 | 0,800 | 0,200 | | 1,000 | | 0,170 | 5,100 | 2,460 | 2,460 |
| SLB 4 | 0 | CANTINA | | CANTINA | 35,024 | 0,800 | 0,300 | 0,700 | 0,400 | 0,700 | 0,663 | 1,171 | 0,365 | 0,365 |
| SLB 5 | 0 | CANTINA | | CANTINA | 28,526 | 0,800 | 0,300 | 0,700 | 0,400 | 0,700 | 0,663 | 1,192 | 0,373 | 0,373 |
| SLB 6 | 0 | CANTINA | | CANTINA | 22,380 | 0,800 | 0,300 | 0,700 | 0,400 | 0,700 | 0,663 | 1,192 | 0,376 | 0,376 |
| SLB 7 | 0 | CANTINA | | CANTINA | 24,048 | 0,800 | 0,300 | 0,700 | 0,400 | 0,700 | 0,663 | 1,355 | 0,354 | 0,354 |
| SLB 8 | 0 | CANTINA | | CANTINA | 22,292 | 0,800 | 0,300 | 0,700 | 0,400 | 0,700 | 0,663 | 1,062 | 0,324 | 0,324 |
| SLB 9 | 0 | CANTINA | | CANTINA | 16,728 | 0,800 | 0,300 | 0,700 | 0,400 | 0,700 | 0,663 | 1,037 | 0,324 | 0,324 |
| Totale: Tabella | | | | | | | | | | | | 2.079,413 | 1.000,000 | |

| | | |
|--|-----|-----------------------------|
| TAB B TABELLA SCALE (Metodo Applicato: Metodo proporzionale all'altezza del piano) | | Pag. 001 |
| 30994-PALAZZINA 20-VILLAGGIO AZZURRO | () | 076 14/02/12 11.45.13 |

| Unità | Tipologia | Proprietario | Piano | Altezza | Millesimi Proprietà | Millesimi Raggrup. | Proprietà 1ª Meta' | Altezza 2ª Meta' | Millesimi Finali |
|----------------|-------------------|--------------|----------|-------------|---------------------|--------------------|--------------------|------------------|------------------|
| SUB 10 | CANTINA | | | 1,50 | 0,456 | 0,465 | 0,233 | 3,606 | 3,838 |
| SUB 11 | CANTINA | | | 1,50 | 0,682 | 0,696 | 0,348 | 5,393 | 5,741 |
| SUB 12 | CANTINA | | | 1,50 | 0,411 | 0,419 | 0,210 | 3,250 | 3,460 |
| SUB 14 | ABITAZIONE | | 1 | 1,25 | 106,805 | 108,949 | 54,475 | 16,073 | 70,547 |
| SUB 15 | ABITAZIONE | | 1 | 1,25 | 71,067 | 72,494 | 36,247 | 10,695 | 46,941 |
| SUB 16 | ABITAZIONE | | 1 | 1,25 | 82,722 | 84,383 | 42,191 | 12,448 | 54,640 |
| SUB 17 | ABITAZIONE | | 2 | 4,64 | 113,426 | 115,703 | 57,852 | 62,504 | 120,355 |
| SUB 18 | ABITAZIONE | | 2 | 4,64 | 75,321 | 76,833 | 38,417 | 41,506 | 79,922 |
| SUB 19 | ABITAZIONE | | 2 | 4,64 | 84,053 | 85,740 | 42,870 | 46,317 | 89,188 |
| SUB 2 | CANTINA | | | 1,50 | 0,565 | 0,576 | 0,288 | 4,468 | 4,756 |
| SUB 20 | ABITAZIONE | | 3 | 8,02 | 120,288 | 122,703 | 61,351 | 109,390 | 170,742 |
| SUB 21 | ABITAZIONE | | 3 | 8,02 | 79,514 | 81,110 | 40,555 | 72,310 | 112,865 |
| SUB 22 | ABITAZIONE | | 3 | 8,02 | 87,681 | 89,441 | 44,721 | 79,737 | 124,458 |
| SUB 23 | ABITAZIONE | | 4 | 11,42 | 78,482 | 80,058 | 40,029 | | 40,029 |
| SUB 24 | ABITAZIONE | | 4 | 11,42 | 74,762 | 76,263 | 38,131 | | 38,131 |
| SUB 3 | CANTINA | | | 1,50 | 0,577 | 0,589 | 0,294 | 4,563 | 4,857 |
| SUB 4 | CANTINA | | | 1,50 | 0,565 | 0,576 | 0,288 | 4,468 | 4,756 |
| SUB 5 | CANTINA | | | 1,50 | 0,575 | 0,587 | 0,293 | 4,547 | 4,840 |
| SUB 6 | CANTINA | | | 1,50 | 0,576 | 0,588 | 0,294 | 4,555 | 4,849 |
| SUB 7 | CANTINA | | | 1,50 | 0,754 | 0,769 | 0,385 | 5,962 | 6,347 |
| SUB 8 | CANTINA | | | 1,50 | 0,514 | 0,524 | 0,262 | 4,064 | 4,327 |
| SUB 9 | CANTINA | | | 1,50 | 0,524 | 0,535 | 0,267 | 4,144 | 4,411 |
| Totali Tabella | | | | | 980,320 | 1.000,000 | 500,000 | 500,000 | 1.000,000 |

TABELLE MILLESIMALI- SUPERCONDominio VILLAGGIO AZZURRO- DI RIMINI

| ID UNITA' | VOLUMI REALI | COEFFICIENTE DI VICINANZA PARCO | COEFFICIENTE DI VICINANZA AGLI ACCESSI | VOLUMI VIRTUALI | TOTALE |
|---------------------|-----------------|---------------------------------|--|------------------|---------------|
| PALAZZINA 44 | 926,679 | 0,70 | 1,05 | 681,109 | 18,467 |
| PALAZZINA 41 | 2927,552 | 0,70 | 0,90 | 1.844,358 | 50,007 |
| PALAZZINA 37 | 2839,842 | 1,00 | 1,00 | 2.839,842 | 76,999 |
| PALAZZINA 19 | 3605,990 | 0,85 | 1,02 | 3.126,393 | 84,768 |
| PALAZZINA 19a | 134,400 | 0,85 | 1,02 | 116,525 | 3,159 |
| PALAZZINA 38 | 3166,874 | 0,70 | 0,90 | 1.995,131 | 54,095 |
| PALAZZINA 22 | 3598,358 | 0,85 | 0,95 | 2.905,674 | 78,784 |
| PALAZZINA 46 | 3007,928 | 0,70 | 0,90 | 1.894,995 | 51,380 |
| PALAZZINA 39 | 2938,544 | 1,00 | 1,02 | 2.997,315 | 81,268 |
| PALAZZINA 42 | 2931,960 | 1,00 | 0,95 | 2.785,362 | 75,521 |
| PALAZZINA 36 | 2830,520 | 1,00 | 1,00 | 2.830,520 | 76,746 |
| PALAZZINA 21 | 3944,118 | 1,10 | 1,00 | 4.338,530 | 117,634 |
| PALAZZINA 20 | 3564,069 | 0,70 | 1,02 | 2.544,745 | 68,997 |
| PALAZZINA 40 | 2914,171 | 0,85 | 1,00 | 2.477,045 | 67,162 |
| PALAZZINA 23 | 3688,638 | 1,00 | 0,95 | 3.504,206 | 95,012 |
| | | | | 36.881,750 | 1.000,000 |