Agenzia del Territorio
CATASTO FABBRICATI
Ufficio Provinciale di
Trieste

Dichiarazione protocollo n. del

Planimetria di u.i.u. in Comune di Trieste

Vicolo Dell'ospitale Militare civ. 9

Identificativi Catastali:
Sezione: S
Foglio: 6
Particella: 1676/1
Subalterno: 90

Compilata da:
Gerdina Alessandro

Iscritto all'albo:
Geometri

Prov. Trieste

Scheda n. 1 Scala 1: 200

PIANTA PIANO TERRA

H = 3.75 m
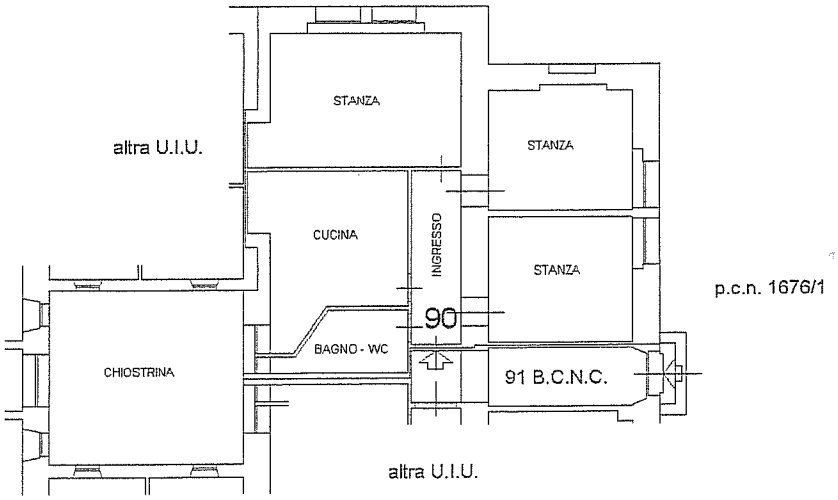
p.c.n. 1676/1