Agenzia del Territorio
CATASTO FABBRICATI
Ufficio Provinciale di
Trieste

Dichiarazione protocollo n. del	
Planimetria di u.i.u. in Comune di Trieste	
Vicolo Dell'ospitale Militare civ. 9	
Identificativi Catastali: Sezione: S Foglio: 6 Particella: 1676/1 Subalterno: 101	Compilata da: Gerdina Alessandro Iscritto all'albo: Geometri Prov. Trieste

Scheda n. 1 Scala 1: 200

COLLEGIO DEI GEOMETRI TRIESTE
GERDINA ALESSANDRO 749

PIANTA PIANO PRIMO

H = 3.85 m

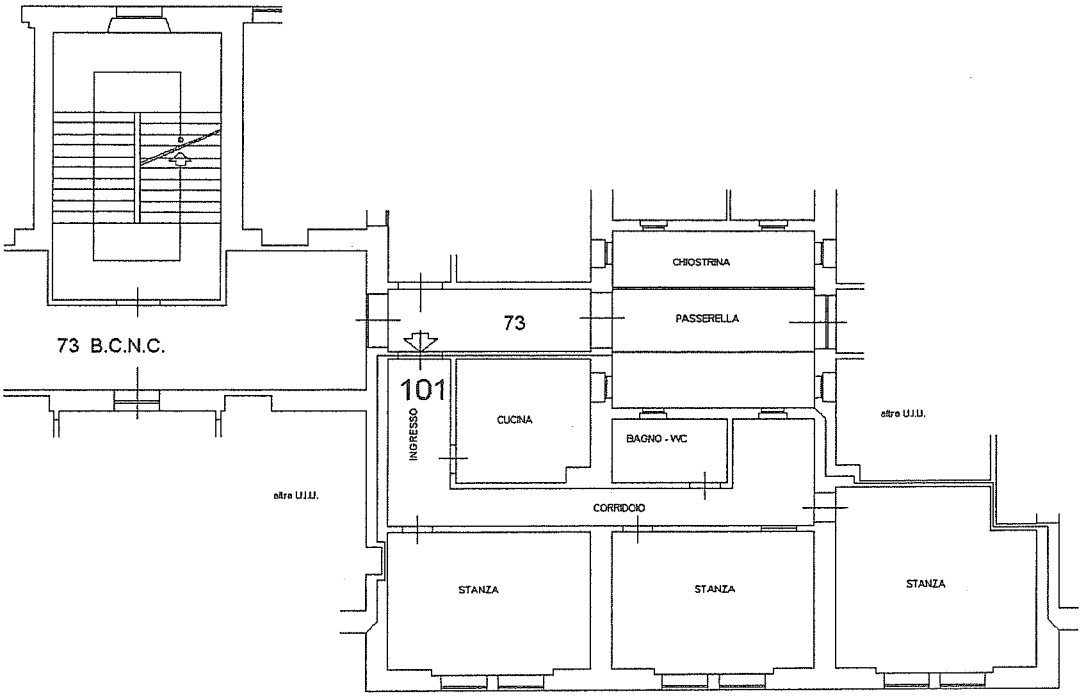

p.c.n. 1676/1