

Agenzia del Territorio
CATASTO FABBRICATI
Ufficio Provinciale di
Ancona

Dichiarazione protocollo n. _____ del _____
Planimetria di u.i.u. in Comune di Falconara Marittima
Via Fiumesino _____ civ. 3


Identificativi Catastali:
Sezione:
Foglio: 8
Particella: 870
Subalterno: 9

Compilata da:
Domizioli Simona
Iscritto all'albo:
Geometri
Prov. Ancona


N. 1555

Scheda n. 1

Scala 1:200

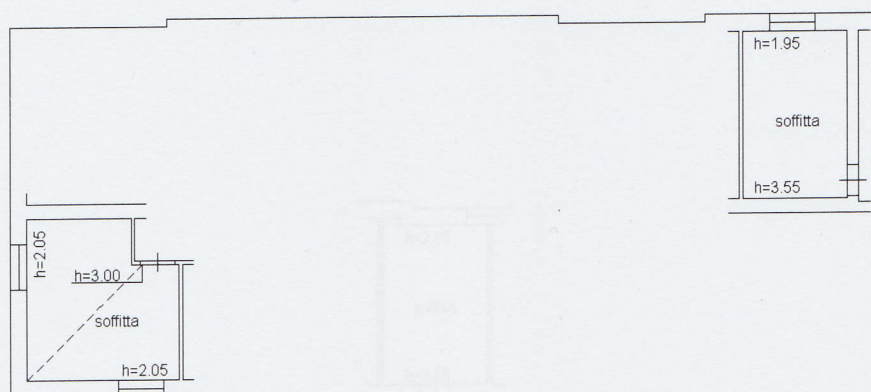

PIANO TERZO

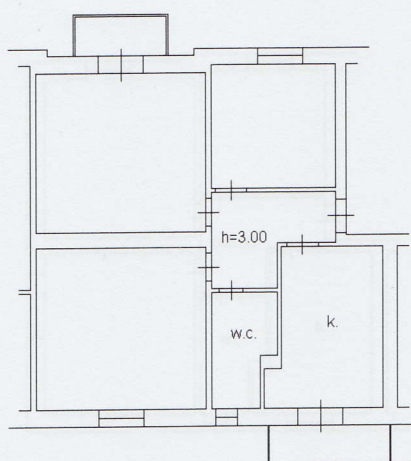

PIANO SECONDO

