

Agenzia del Territorio
CATASTO FABBRICATI
Ufficio Provinciale di
Rimini

Dichiarazione protocollo n. del

Planimetria di u.i.u. in Comune di Rimini

Via Marecchiese

civ. 116

Identificativi Catastali:

Sezione:
Foglio: 83
Particella: 2334
Subalterno: 6


Compilata da:
Scarponi Stefano
Iscritto all'albo:
Geometri

Prov. Rimini

N. 00821

Scheda n. 1

Scala 1:200

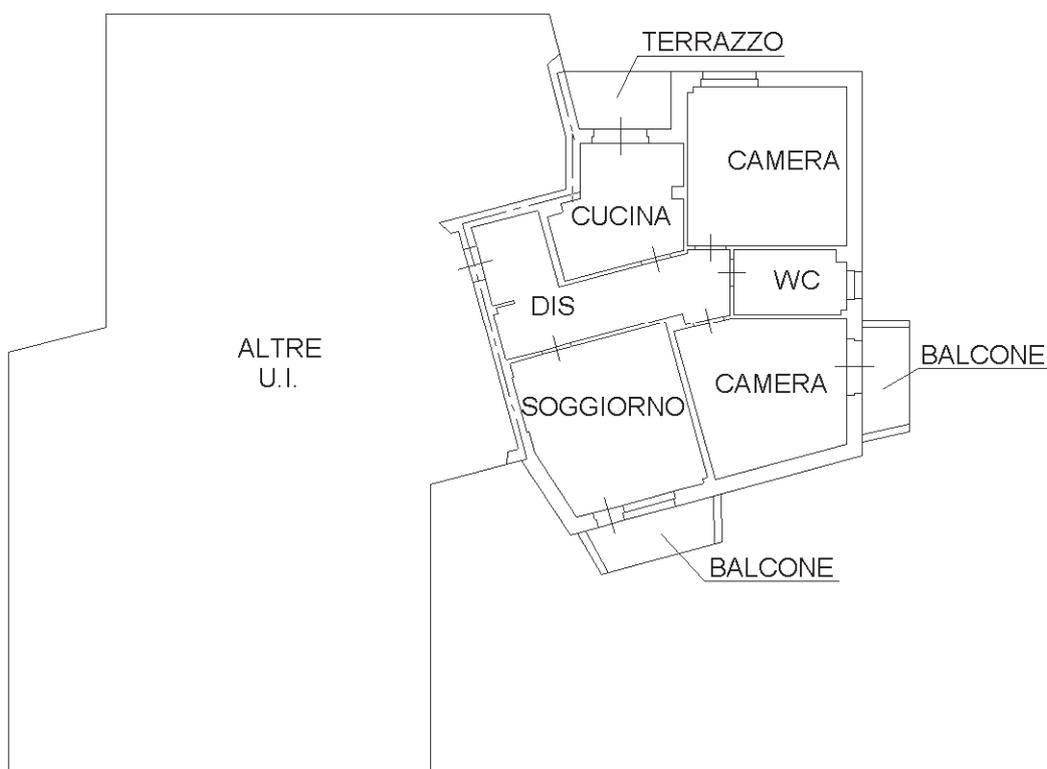

PIANO SECONDO
H=3.04

