

**Agenzia del Territorio
CATASTO FABBRICATI
Ufficio Provinciale di
Rimini**

Dichiarazione protocollo n. _____ del _____
Planimetria di u.i.u. in Comune di Rimini
Via Marecchiese

civ. 104

Identificativi Catastali:

Sezione:
Foglio: 83
Particella: 2329
Subalterno: 4


Compilata da:
Piccioni Cristina

Iscritto all'albo:
Geometri

Prov. Rimini

N. 1381

Scheda n. 1 Scala 1:200

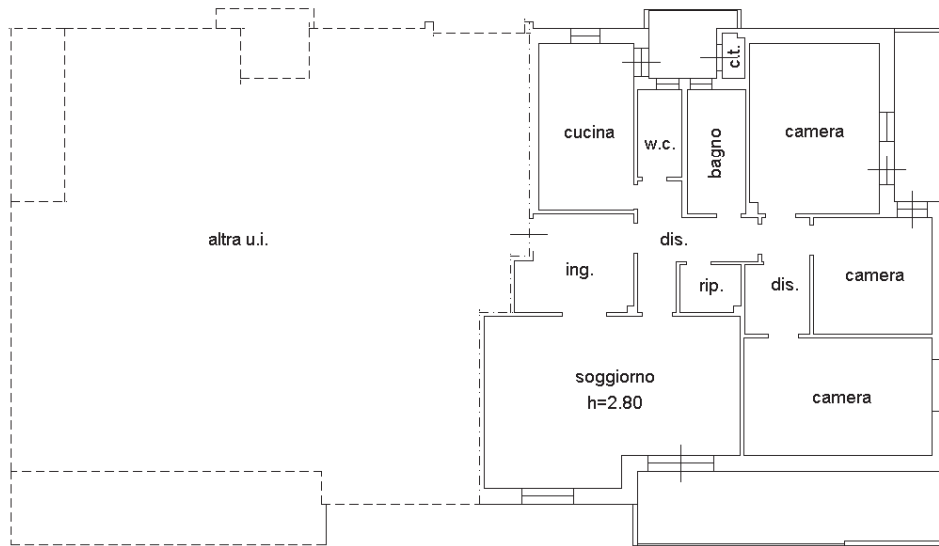

PIANO SECONDO

