


**Agenzia del Territorio**  
**CATASTO FABBRICATI**  
**Ufficio Provinciale di**  
**Rimini**

Dichiarazione protocollo n. \_\_\_\_\_ del \_\_\_\_\_  
Planimetria di u.i.u. in Comune di Rimini  
Via Marecchiese \_\_\_\_\_ civ. 114/C

Identificativi Catastali:  
Sezione:  
Foglio: 83  
Particella: 2335  
Subalterno: 22

Compilata da:  
Migani Carlo  
Iscritto all'albo:  
Geometri  
Prov. Rimini N. 1249

Scheda n. 1 Scala 1:200

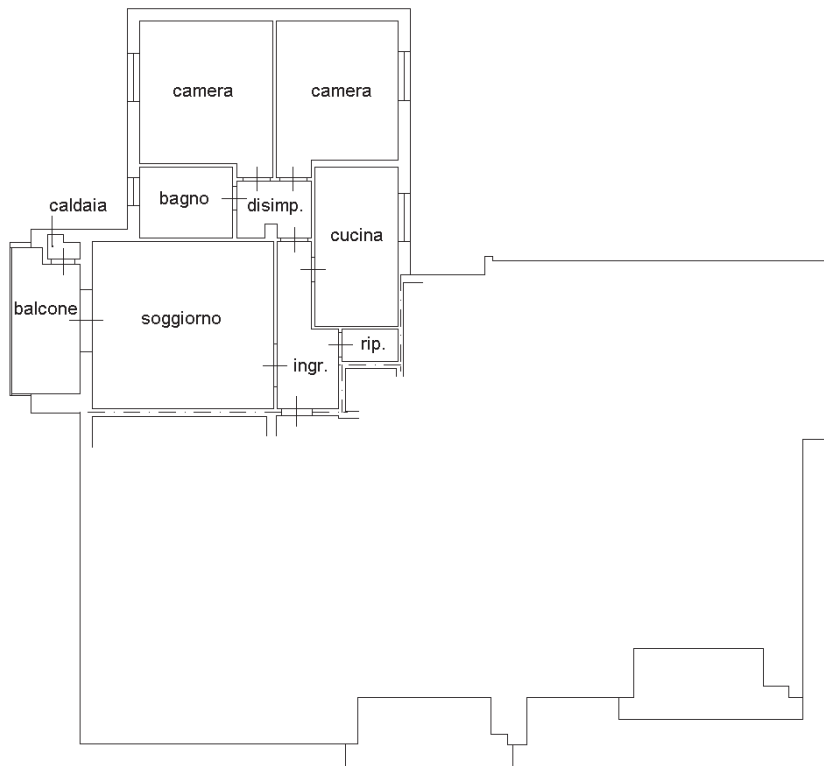

PIANO SECONDO H=2.80

ORIENTAMENTO

