


**Agenzia del Territorio
CATASTO FABBRICATI
Ufficio Provinciale di
Rimini**

Dichiarazione protocollo n. _____ del _____	
Planimetria di u.i.u. in Comune di Rimini	
Via Marecchiese	civ. 100
Identificativi Catastali: Sezione: Foglio: 83 Particella: 2333 Subalterno: 23	Compilata da: Di Biagio Ivano Iscritto all'albo: Geometri Prov. Rimini
	N. 1671

Scheda n. 1 Scala 1:200

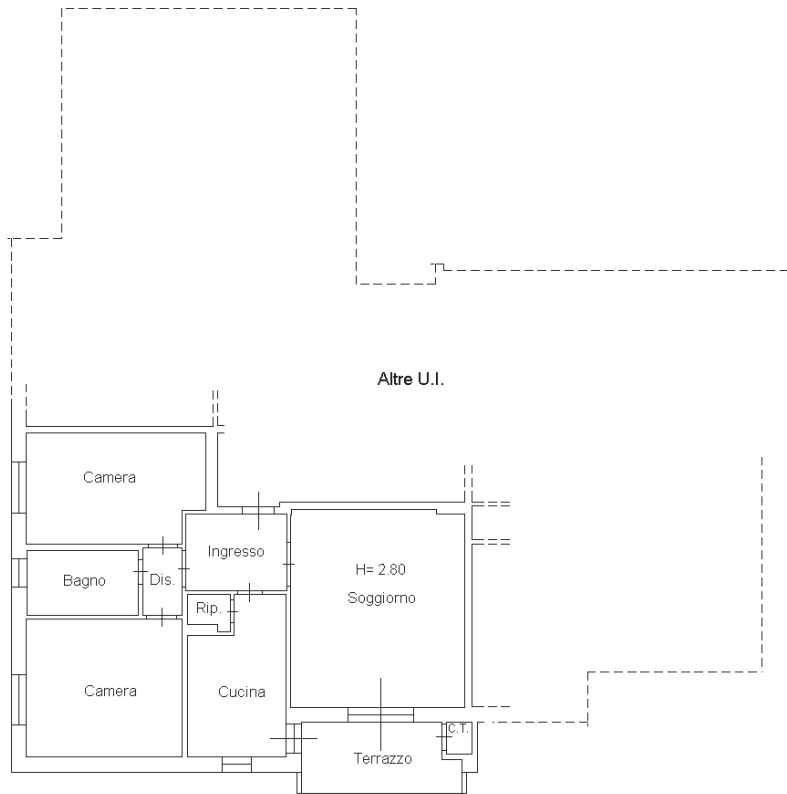

Piano Secondo

