


Identificativi Catastali:
Sezione:
Foglio: 83
Particella: 2337
Subalterno: 2

Compilata da:
Amati Moreno
Iscritto all'albo:
Geometri
Prov. Rimini

N. 1549

Scheda n. 1

Scala 1:200

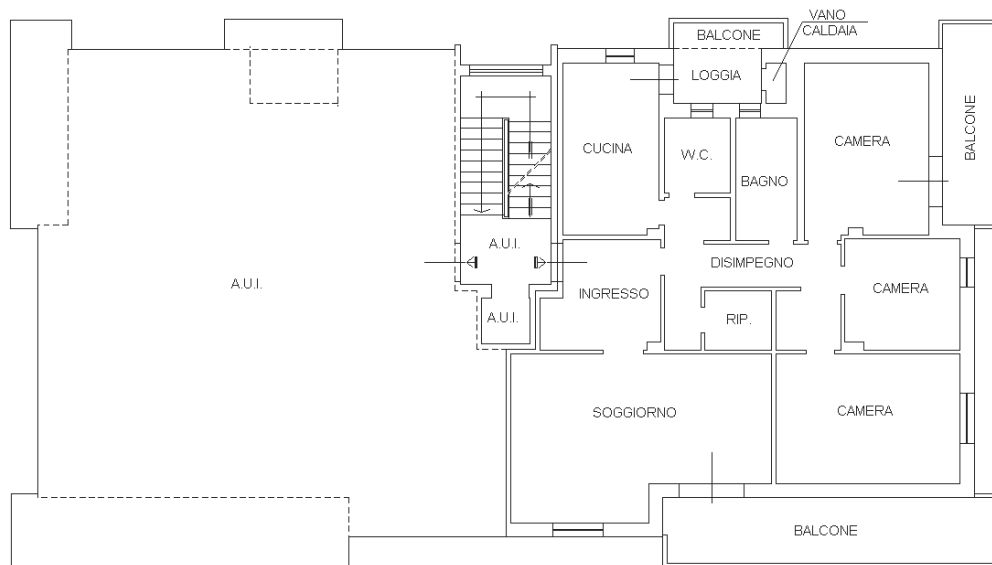

PIANO PRIMO
H. = 2.80 m.

