


**Agenzia del Territorio
CATASTO FABBRICATI
Ufficio Provinciale di
Rimini**

Dichiarazione protocollo n. _____ del _____
Planimetria di u.i.u. in Comune di Rimini
Via Marzocchiese _____ civ. 110

Identificativi Catastali: _____
Sezione: _____
Foglio: 93
Particella: 2331
Subalterno: 20

Completata da:
Zamagni Daniele
Iscritto all'albo:
Geometri
Prov. Rimini _____ K. 01019

Subeda n. 1 Scala 1:200

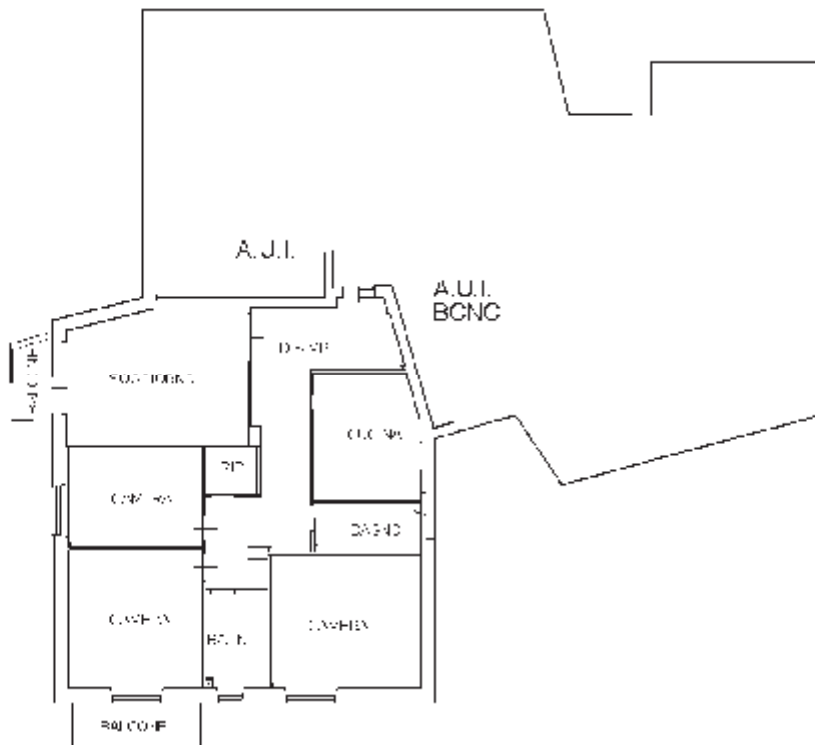

PIANO TERZO

H: 3,03 ML.

