


Agenzia del Territorio
CATASTO FABBRICATI
Ufficio Provinciale di
Rimini

Dichiarazione protocollo n. _____ del _____
Planimetria di u.i.u. in Comune di Rimini
Via Marsocchiese _____ n. 110

Identificativi Catastali:	Compiata da:
Sezione:	Samagni Daniele
Foglio: 83	Isritto all'albo:
Particella: 2331	Geometri
Subalterno: 21	Prov. Rimini
	N. 01019

Scheda n. 1 Scala 1:200

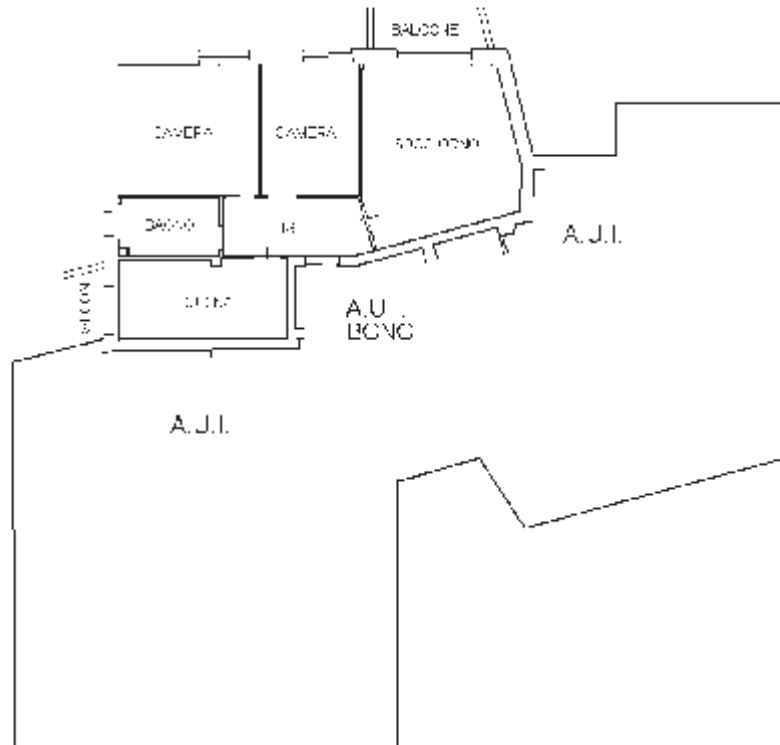

PIANO TERZO

H 3,03 ML.

