

**Agenzia del Territorio
CATASTO FABBRICATI
Ufficio Provinciale di
Rimini**

Dichiarazione protocollo n. del

Planimetria di u.i.u. in Comune di Rimini

Via Marecchiese

civ. 118/23

Identificativi Catastali:

Sezione:

Foglio: 83

Particella: 2301

Subalterno: 20


Compilata da:
Alessandrini Andrea

Iscritto all'albo:
Geometri

Prov. Rimini

N. 1672

scheda n. 1 Scala 1:200

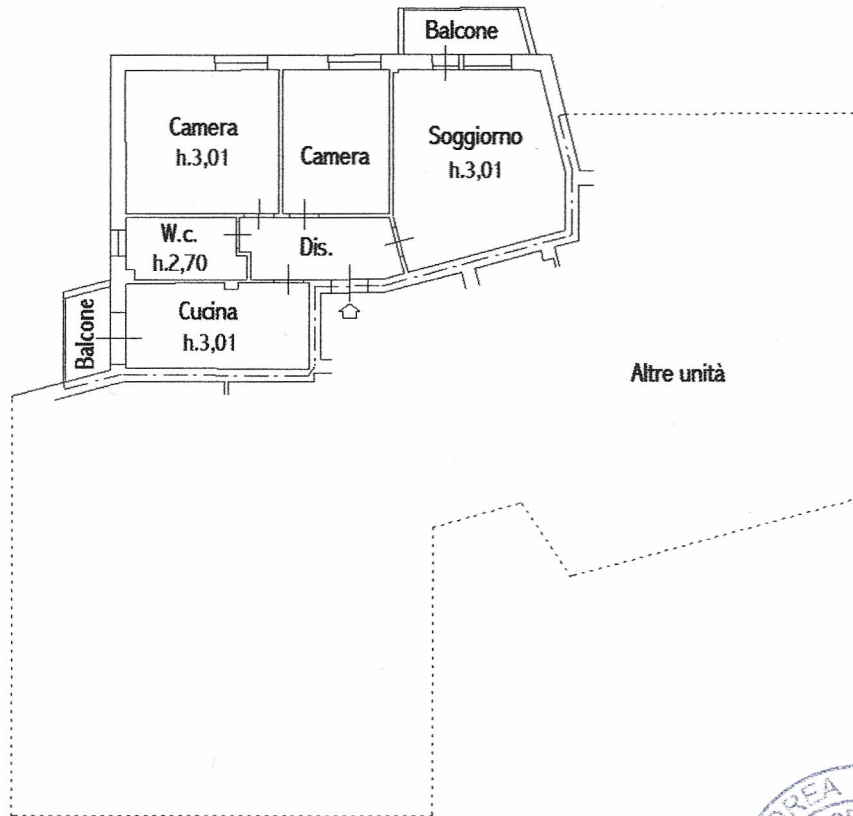

PIANO TERZO

