


Dichiarazione protocollo n. _____ del _____	
Planimetria di u.i.u. in Comune di Piacenza	
Via Giuseppe Manfredi	
civ. 121	
Identificativi Catastali:	Compilata da: Bolzoni Enrico
Sezione:	Iscritto all'albo: Geometri
Foglio: 57	Prov. Piacenza
Particella: 668	N. 1467
Subalterno:	

cheda n. 1      Scala 1:200

**PIANO TERRA**

rag. mapp. 667

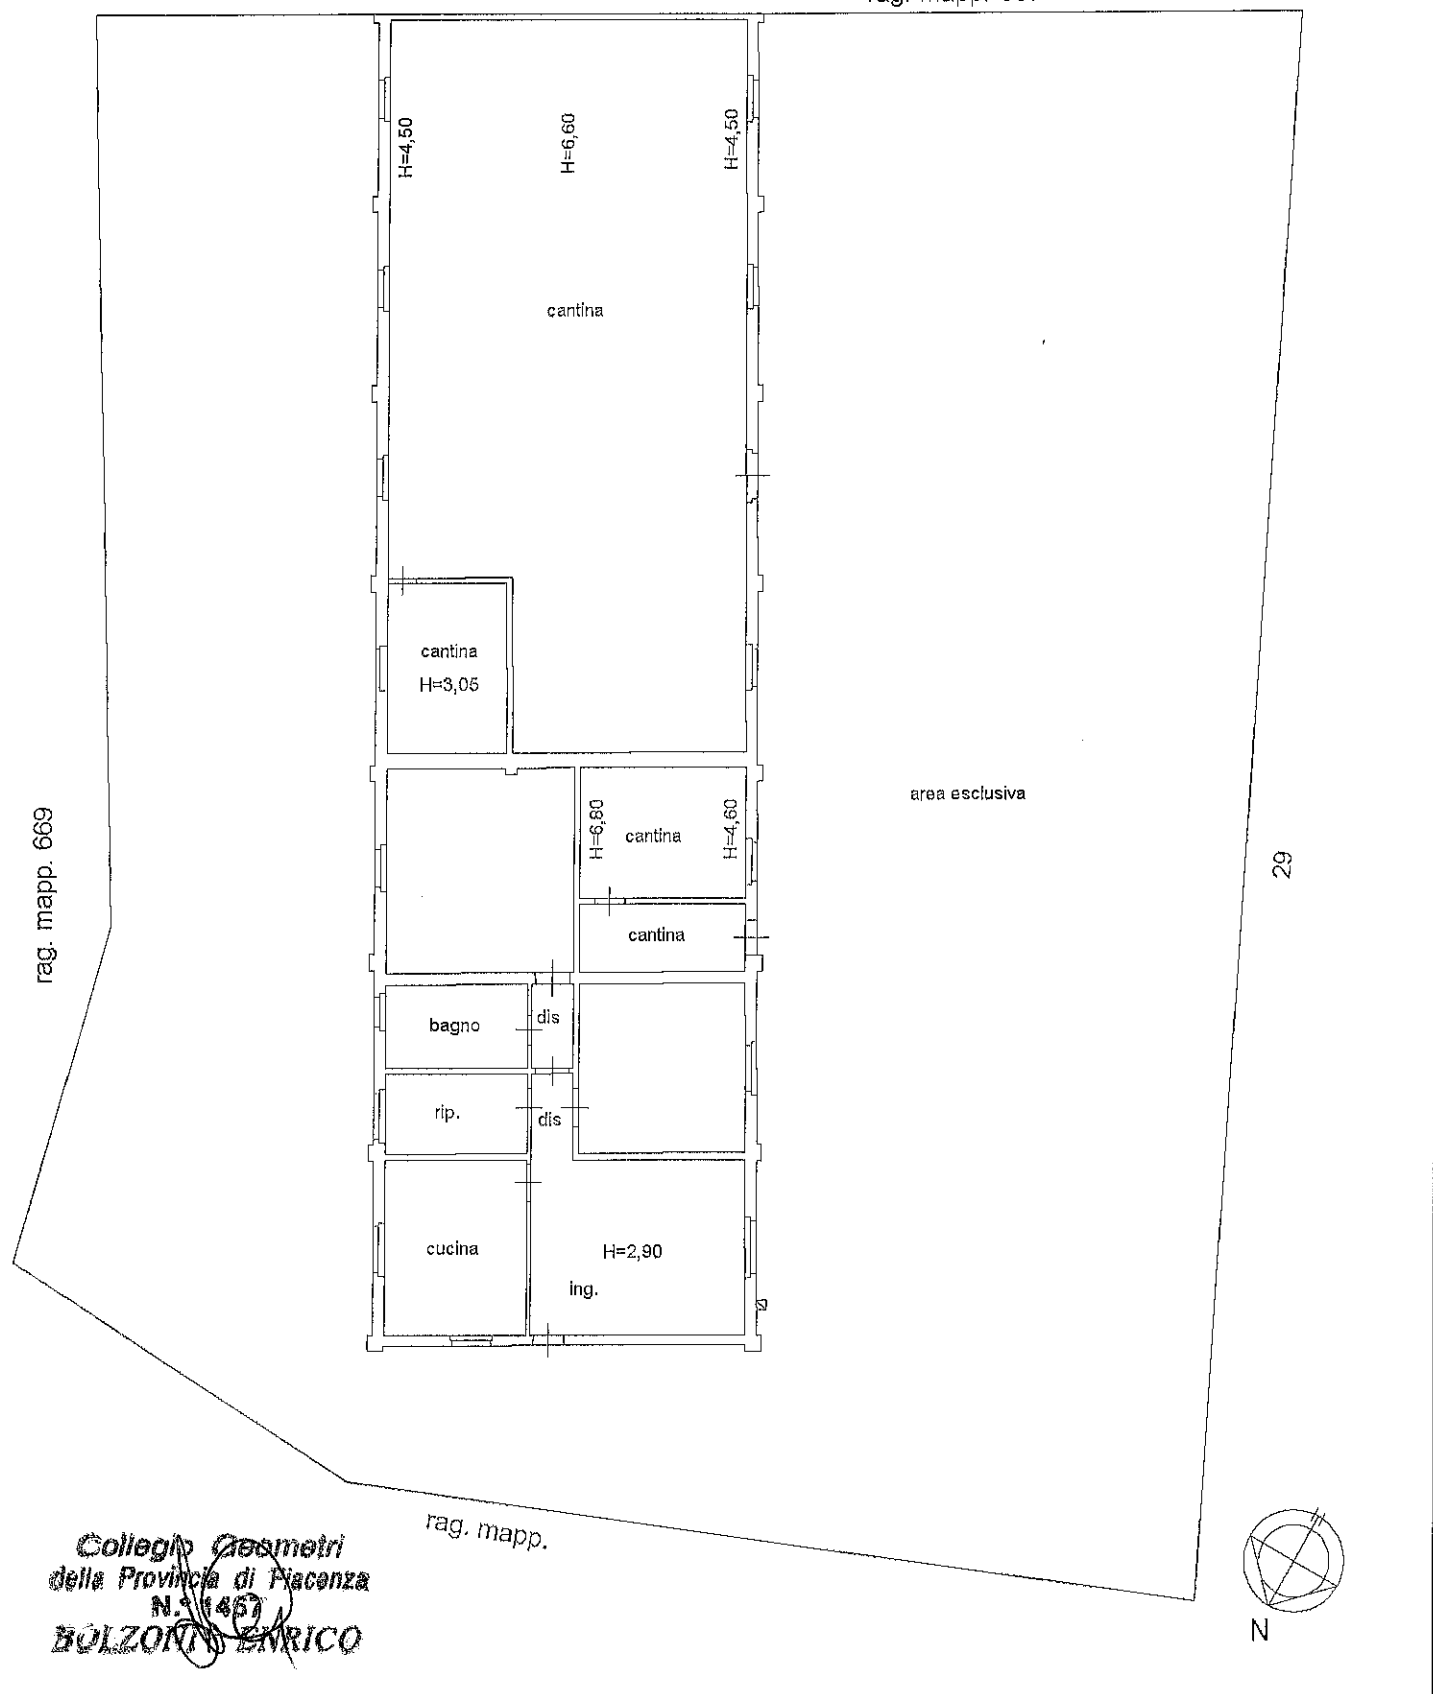

Collegio Geometri  
della Provincia di Piacenza  
N. 1467  
**BOLZONI ENRICO**

