

Scabeda n. 1
Scala 1: 200


Agenzia del territorio
CATASTO FABBRICATI
Ufficio provinciale di Udine

Dichiarazione protocollo n. del
del
Planimetria di n. i. n. in Comune di Tarvisio
Via Armando Diaz
civ. 33


Identificativi Catastali:
Sezione: A
Foglio: 5
Particella: 1308
Subalterno: 17

Compilata da:
Korret Roberto
Toritto all' albo:
Geometri
Prov. Udine
N. 2891

PIANO INTERRATO
H=230

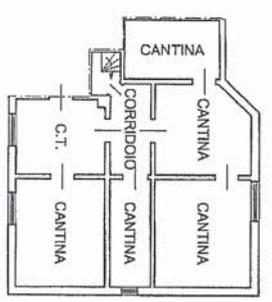

PIANO TERRA
H=305

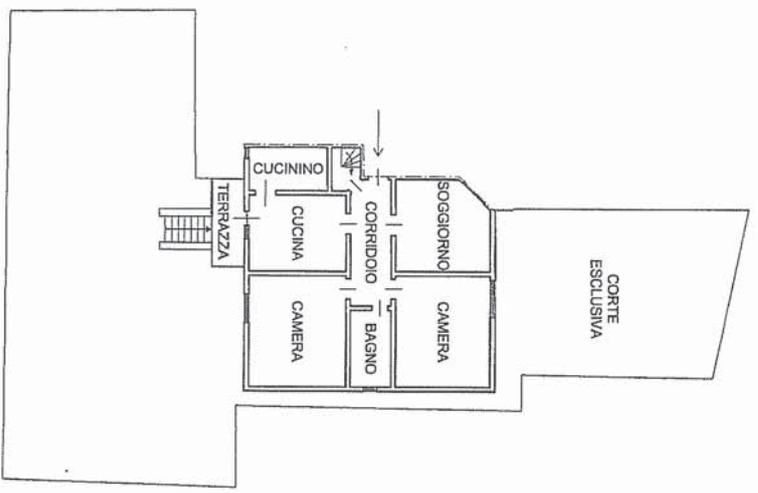

PIANO PRIMO (SOTTOTETTO)

