

Scheda n. 1      Scala 1: 200

**Agenzia del Territorio**  
**CATASTO FABBRICATI**  
Ufficio provinciale di Udine


Dichiarazione protocollo n. del  
Planimetria di u.i.u. in Comune di Tarvisio  
Via Armando Diaz

cat. 39


Identificativi Catastali:  
Sezione: A  
Foglio: 5  
Particella: 1308  
Subalterno: 12

Compiuta da:  
Morante Roberto  
Iscritto all'albo:  
Geometri  
Prov. Udine      N. 2891

**PIANO INTERRATO**  
H=230

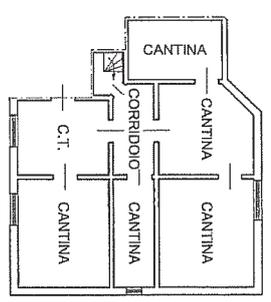

**PIANO TERRA**  
H=305

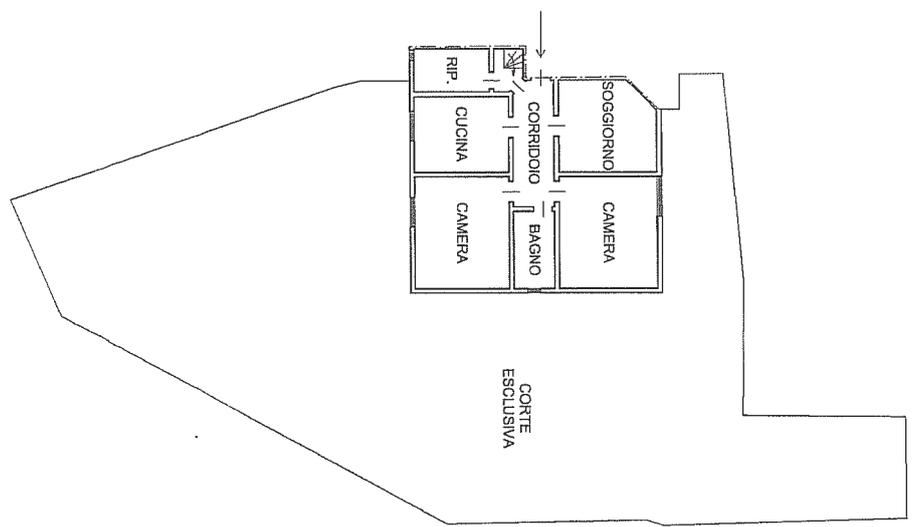

**PIANO PRIMO (SOTTOTETTO)**

