


**Agenzia del Territorio  
CATASTO FABBRICATI  
Ufficio Provinciale di  
Padova**


Dichiarazione protocollo n. \_\_\_\_\_ del \_\_\_\_\_  
Planimetria di u.i.u. in Comune di Abano Terme  
Via Roveri \_\_\_\_\_ civ. 1

Identificativi Catastali: Sezione: Foglio: 14 Particella: 390 Subalterno: 10	Compilata da: Baldin Giovanna Iscritto all'albo: Geometri Prov. Padova N. 03897
--	---

Carta n. 1 Scala 1:200

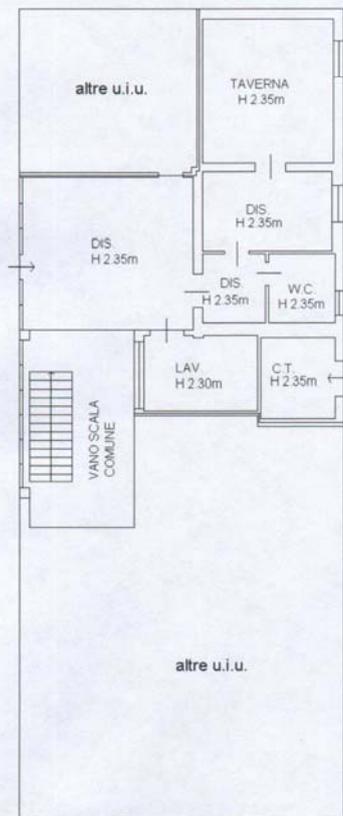

PIANO TERRA

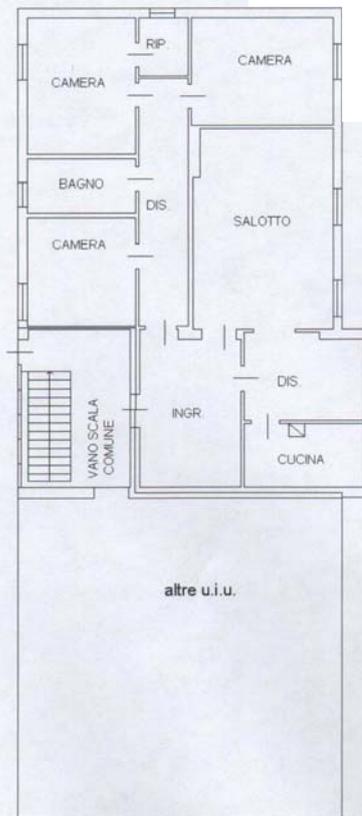

PIANO PRIMO  
H 3.00m




**Agenzia del Territorio  
CATASTO FABBRICATI  
Ufficio Provinciale di  
Padova**

Dichiarazione protocollo n. \_\_\_\_\_ del \_\_\_\_\_  
Planimetria di u.i.u. in Comune di Abano Terme  
Via Roveri \_\_\_\_\_ civ. 1

Identificativi Catastali:  
Sezione:  
Foglio: 14  
Particella: 390  
Subalterno: 9

Compilata da:  
Baldin Giovanna  
Iscritto all'albo:  
Geometri  
Prov. Padova N. 03897

Carta n. 1 Scala 1:200

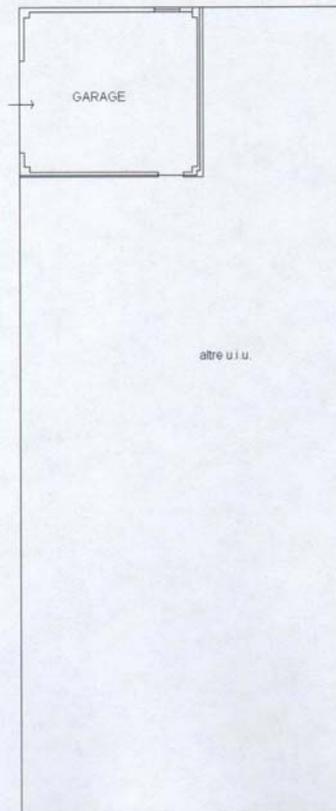

PIANO TERRA  
H 2.35m

