


**Agenzia del Territorio
CATASTO FABBRICATI
Ufficio Provinciale di
Padova**

Dichiarazione protocollo n. _____ del _____
Planimetria di u.i.u. in Comune di Abano Terme
Via Roveri _____ civ. 1


Identificativi Catastali:
Sezione:
Foglio: 14
Particella: 390
Subalterno: 5

Compilata da:
Baldin Giovanna
Iscritto all'albo:
Geometri
Prov. Padova N. 03897

Foglio n. 1 Scala 1:200

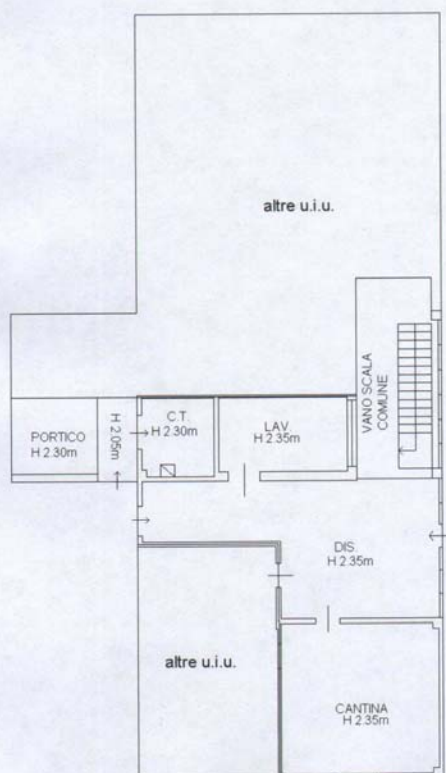

PIANO TERRA

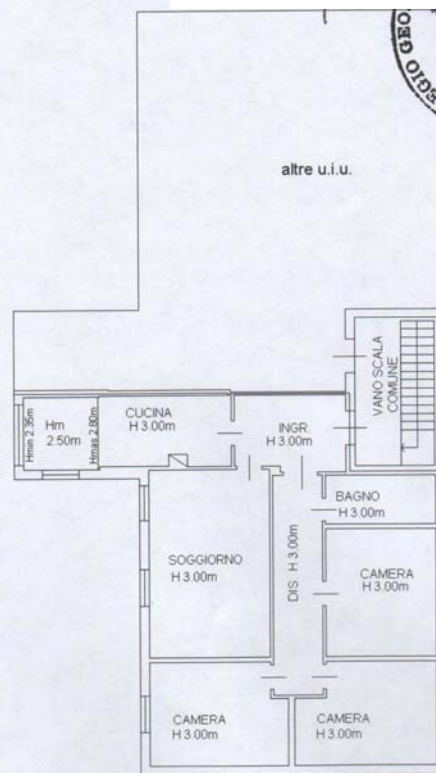

PIANO PRIMO




Agenzia del Territorio
CATASTO FABBRICATI
Ufficio Provinciale di
Padova

Dichiarazione protocollo n. _____ del _____
Planimetria di u.i.u. in Comune di Abano Terme
Via Roveri _____ civ. 1

Identificativi Catastali:
Sezione:
Foglio: 14
Particella: 390
Subalterno: 4

Compilata da:
Baldin Giovanna
Iscritto all'albo:
Geometri
Prov. Padova N. 03897

Foglia n. 1 Scala 1:200

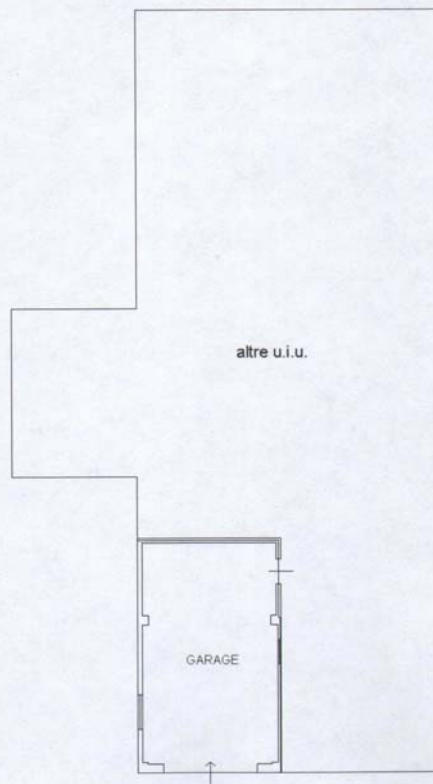

PIANO TERRA
H 2.35m

