


**Agenzia del Territorio
CATASTO FABBRICATI
Ufficio Provinciale di
Padova**

Dichiarazione protocollo n. _____ del _____
Planimetria di u.i.u. in Comune di Abano Terme
Via Roveri _____ civ. 1


Identificativi Catastali:
Sezione:
Foglio: 14
Particella: 390
Subalterno: 3

Compilata da:
Baldin Giovanna
Iscritto all'albo:
Geometri
Prov. Padova N. 03897

Reda n. 1 Scala 1:200

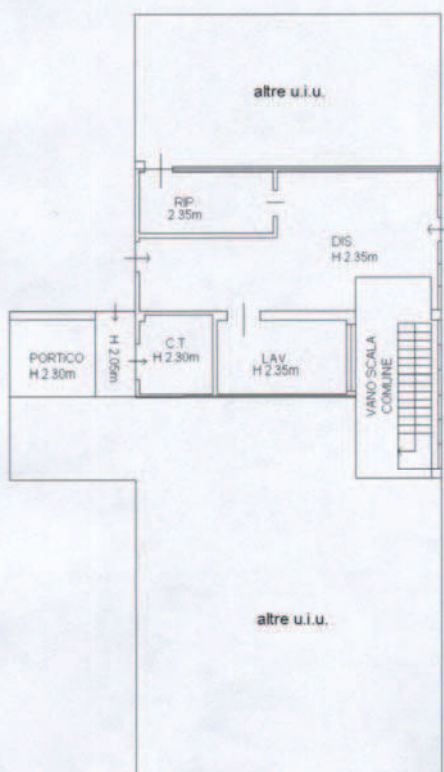

PIANO TERRA

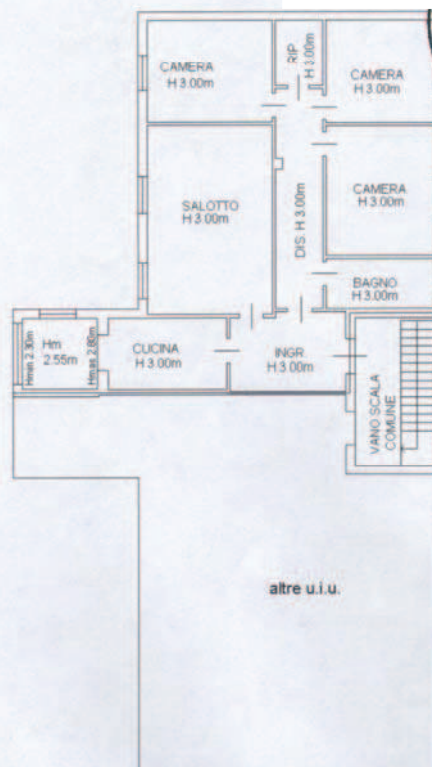

PIANO PRIMO

