


**Agenzia del Territorio**  
**CATASTO FABBRICATI**  
Ufficio Provinciale di  
**Vicenza**

Dichiarazione protocollo n. _____ del _____	
Planimetria di u.i.u. in Comune di Vicenza	
Via Battaglione Aosta _____ civ. 32	
Identificativi Catastali:	Compilata da: Mietto Nicola
Sezione:	Iscritto all'albo: Geometri
Foglio: 63	Prov. Vicenza
Particella: 108	N. 2081
Subalterno: 101	

Scheda n. 1      Scala 1:200

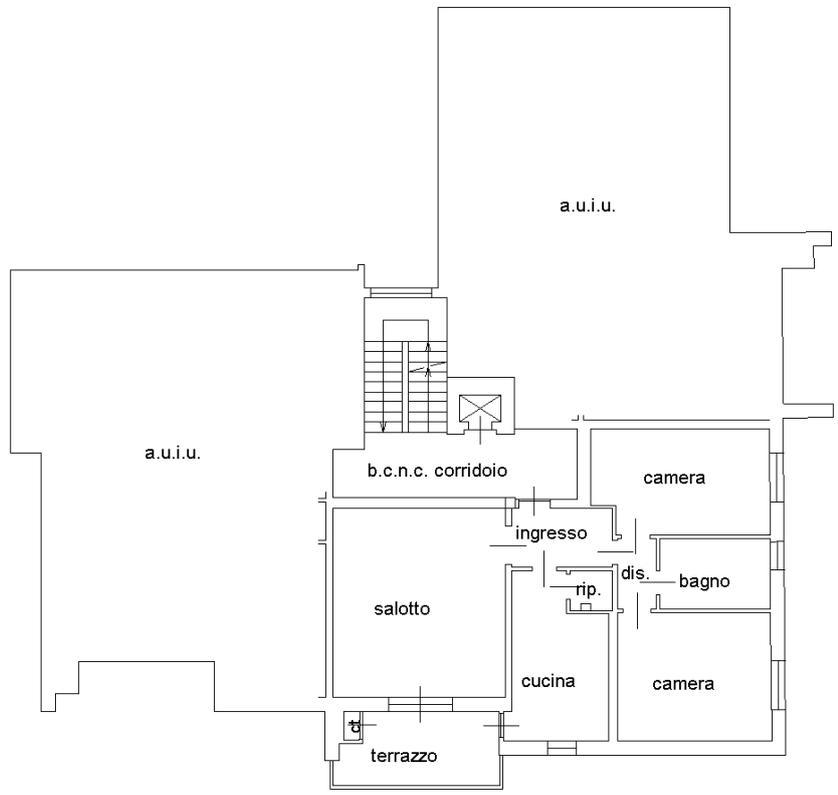

PIANO TERZO H=2,80


ORIENTAMENTO



**Agenzia del Territorio**  
**CATASTO FABBRICATI**  
Ufficio Provinciale di  
**Vicenza**

Dichiarazione protocollo n. _____ del _____	
Planimetria di u.i.u. in Comune di Vicenza	
Via Battaglione Aosta _____ civ. 32	
Identificativi Catastali:	Compilata da: Mietto Nicola
Sezione:	Iscritto all'albo: Geometri
Foglio: 63	Prov. Vicenza
Particella: 108	N. 2081
Subalterno: 78	

Scheda n. 1      Scala 1:200

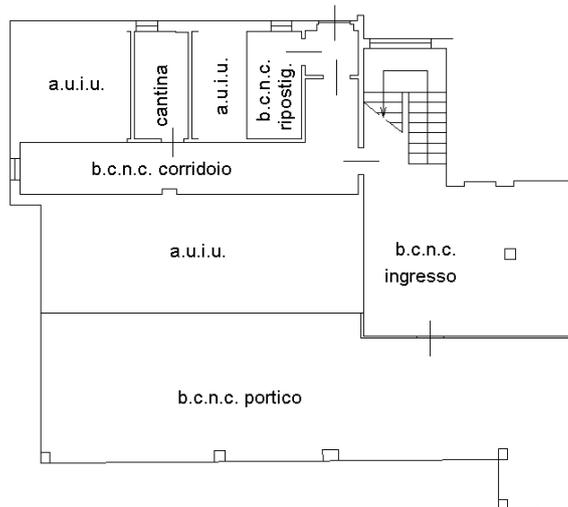

**PIANO TERRA H=2,50**


ORIENTAMENTO



**Agenzia del Territorio**  
**CATASTO FABBRICATI**  
Ufficio Provinciale di  
**Vicenza**

Dichiarazione protocollo n. _____ del _____	
Planimetria di u.i.u. in Comune di Vicenza	
Via Battaglione Aosta _____ civ. 32	
Identificativi Catastali:	Compilata da: Mietto Nicola
Sezione:	Iscritto all'albo: Geometri
Foglio: 63	Prov. Vicenza
Particella: 108	N. 2081
Subalterno: 92	

Scheda n. 1      Scala 1:200

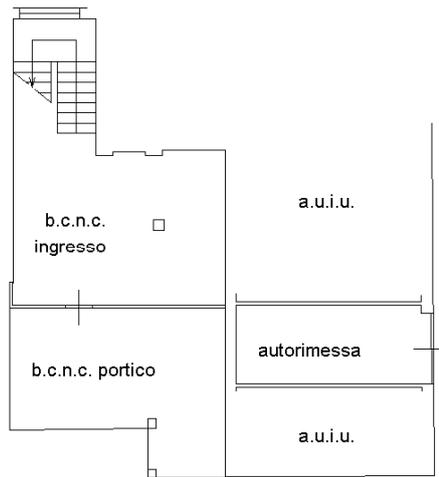

PIANO TERRA H=2,50

ORIENTAMENTO

