


Agenzia del Territorio
CATASTO FABBRICATI
Ufficio Provinciale di
Vicenza

Dichiarazione protocollo n. _____ del _____	
Planimetria di u.i.u. in Comune di Vicenza	
Via Battaglione Aosta _____ civ. 32	
Identificativi Catastali:	Compilata da: Mietto Nicola
Sezione:	Iscritto all'albo: Geometri
Foglio: 63	Prov. Vicenza
Particella: 108	N. 2081
Subalterno: 99	

Scheda n. 1 Scala 1:200

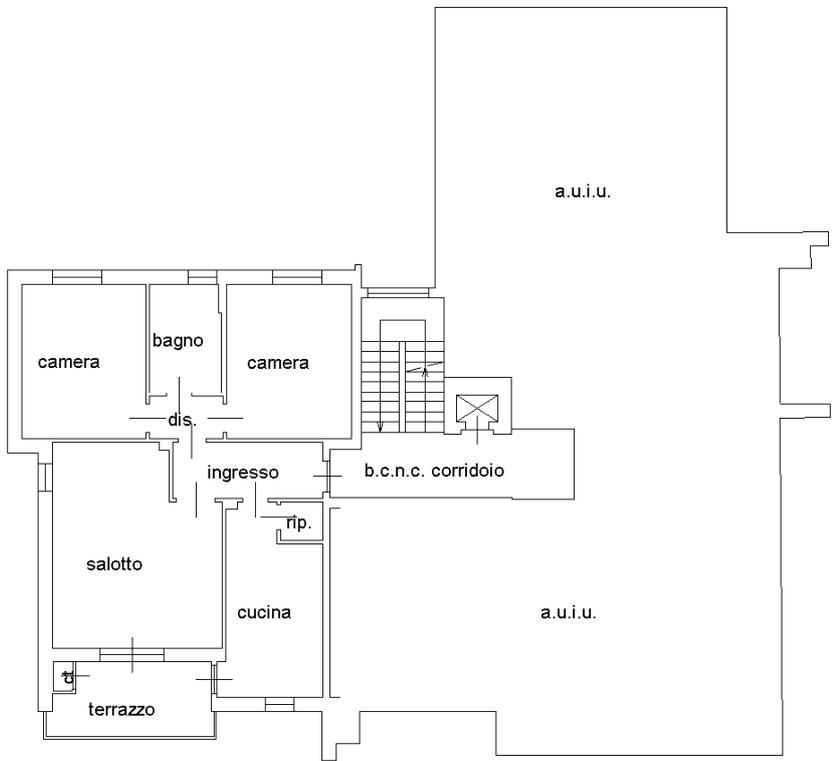

PIANO SECONDO H=2,80


ORIENTAMENTO



Agenzia del Territorio
CATASTO FABBRICATI
Ufficio Provinciale di
Vicenza

Dichiarazione protocollo n. _____ del _____	
Planimetria di u.i.u. in Comune di Vicenza	
Via Battaglione Aosta _____ civ. 32	
Identificativi Catastali:	Compilata da:
Sezione:	Mietto Nicola
Foglio: 63	Iscritto all'albo:
Particella: 108	Geometri
Subalterno: 76	Prov. Vicenza _____ N. 2081

Scheda n. 1 Scala 1:200

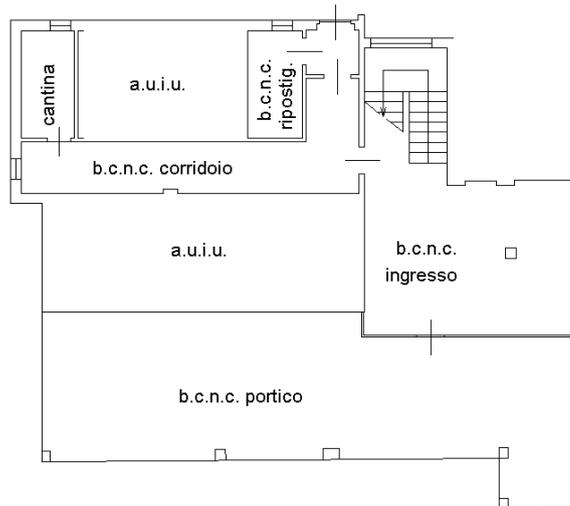

PIANO TERRA H=2,50


ORIENTAMENTO



Agenzia del Territorio
CATASTO FABBRICATI
Ufficio Provinciale di
Vicenza

Dichiarazione protocollo n. _____ del _____ Planimetria di u.i.u. in Comune di Vicenza Via Battaglione Aosta _____ civ. 32	
Identificativi Catastali: Sezione: Foglio: 63 Particella: 108 Subalterno: 90	Compilata da: Mietto Nicola Iscritto all'albo: Geometri Prov. Vicenza _____ N. 2081

Scheda n. 1 Scala 1:200

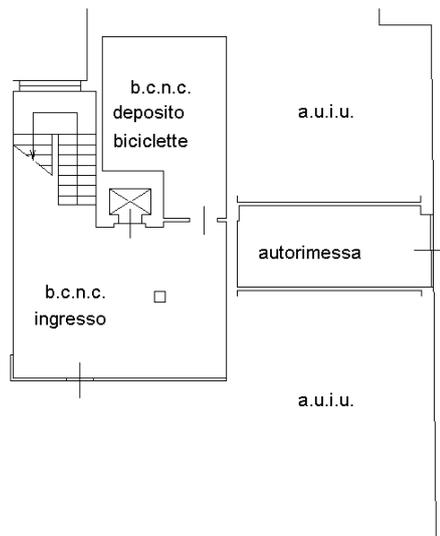

PIANO TERRA H=2,50

ORIENTAMENTO

