

Agenzia del Territorio
CATASTO FABBRICATI
Ufficio Provinciale di
Treviso

Dichiarazione protocollo n. _____ del _____
Planimetria di u.i.u. in Comune di Treviso
Via Asiago _____

civ. 27

Identificativi Catastali:

Sezione: A

Foglio: 7

Particella: 2217

Subalterno: 14

Compilata da:
Vallero Luigi


Iscritto all'albo:
Geometri

Prov. Treviso


N. 2359

Scheda n. 1

Scala 1:200

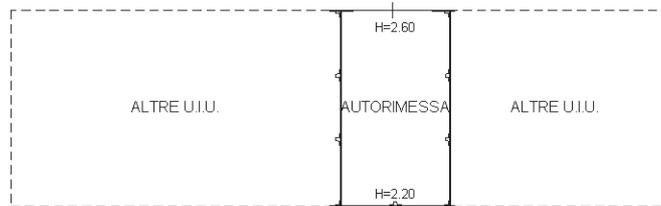

PIANO TERRA
Hm 2.40m

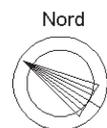

ORIENTAMENTO