



Dichiarazione protocollo n. _____ del _____	
Planimetria di u.i.u. in Comune di Treviso	
Via Asiago _____ civ. 27	
Identificativi Catastali:	Compilata da:
Sezione: A	Vallero Luigi
Foglio: 7	Iscritto all'albo:
Particella: 2217	Geometri
Subalterno: 9	Prov. Treviso _____ N. 2359

Scheda n. 1 Scala 1:200

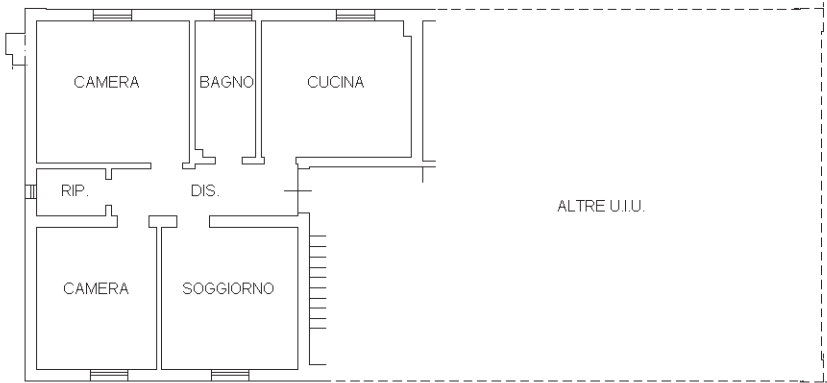

PIANO PRIMO
H 3.20m

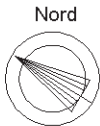


ORIENTAMENTO

Dichiarazione protocollo n. _____ del _____	
Planimetria di u.i.u. in Comune di Treviso	
Via Asiago _____ civ. 27	
Identificativi Catastali:	Compilata da:
Sezione: A	Vallero Luigi
Foglio: 7	Iscritto all'albo:
Particella: 2217	Geometri
Subalterno: 16	Prov. Treviso _____ N. 2359

Scheda n. 1 Scala 1:200



PIANO TERRA
Hm 2.40m

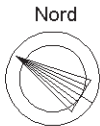

ORIENTAMENTO