

Agenzia del Territorio
CATASTO FABBRICATI
Ufficio Provinciale di
Venezia

Dichiarazione protocollo n. _____ del _____
Planimetria di u.i.u. in Comune di Venezia - Mestre
Via Cimitero _____ civ. 39

Identificativi Catastali:

Sezione: FV
Foglio: 27
Particella: 348
Subalterno: 3


Compilata da:
Sottana Mauro

Iscritto all'albo:
Geometri


Prov. Venezia

N. 2379

Scheda n. 1 Scala 1:200

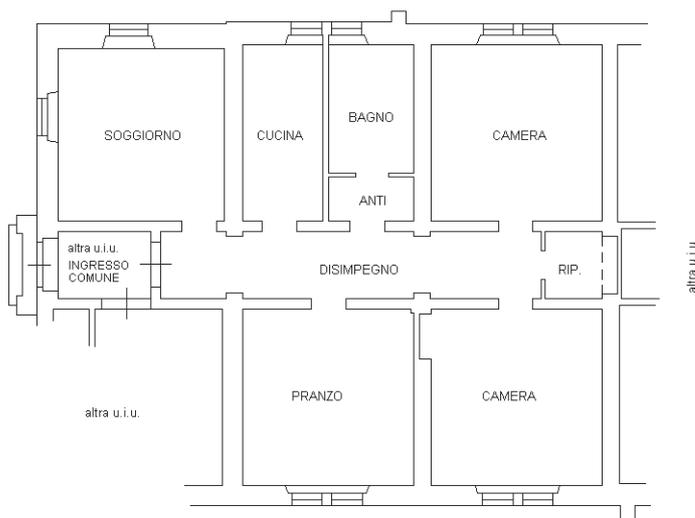

PIANO TERRA H=4.00

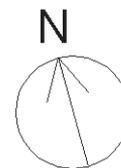

Agenzia del Territorio
CATASTO FABBRICATI
Ufficio Provinciale di
Venezia

Dichiarazione protocollo n. _____ del _____
Planimetria di u.i.u. in Comune di Venezia - Mestre
Via Cimitero _____ civ. _____

Identificativi Catastali:

Sezione: FV
Foglio: 27
Particella: 348
Subalterno: 5


Compilata da:
Sottana Mauro

Iscritto all'albo:
Geometri

Prov. Venezia

N. 2379

Scheda n. 1 Scala 1:100

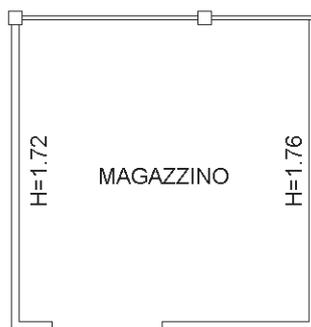

PIANO TERRA

