



Dichiarazione protocollo n. _____ del _____	
Planimetria di u.i.u. in Comune di Venezia - Mestre	
Via Cimitero _____ civ. 39	
Identificativi Catastali:	Compilata da: Sottana Mauro
Sezione: FV	Iscritto all'albo: Geometri
Foglio: 27	Prov. Venezia
Particella: 348	N. 2379
Subalterno: 4	


Scheda n. 1 Scala 1:200

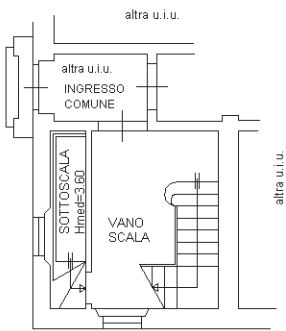

PIANO TERRA

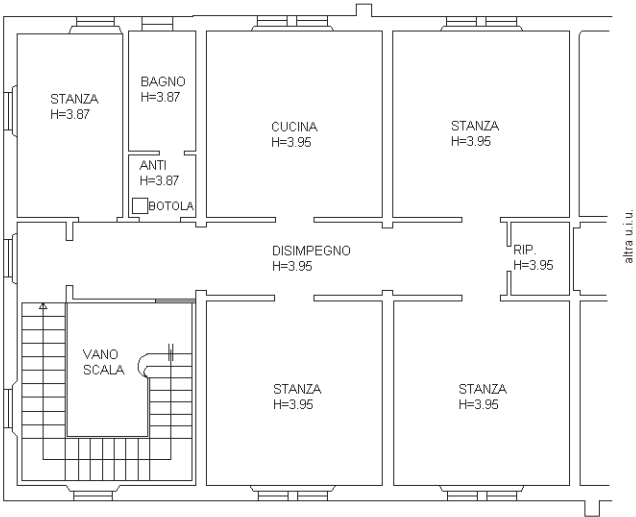


PIANO PRIMO

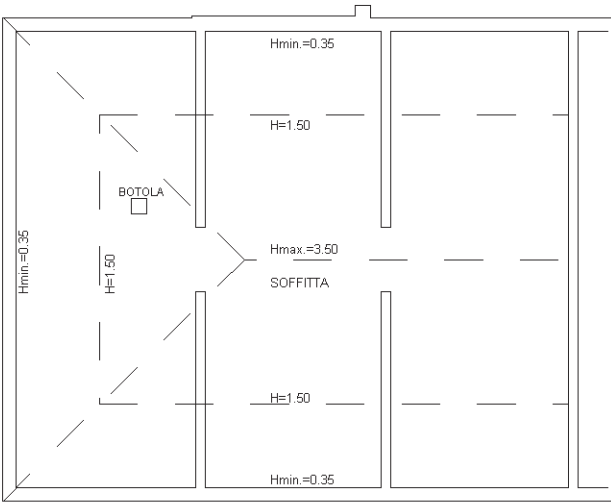

PIANO SOTTOTETTO

Dichiarazione protocollo n. _____ del _____	
Planimetria di u.i.u. in Comune di Venezia - Mestre	
Via Cimitero _____ civ. _____	
Identificativi Catastali: Sezione: FV Foglio: 27 Particella: 348 Subalterno: 6	Compilata da: Sottana Mauro Iscritto all'albo: Geometri Prov. Venezia _____ N. 2379

Scheda n. 1 Scala 1:100

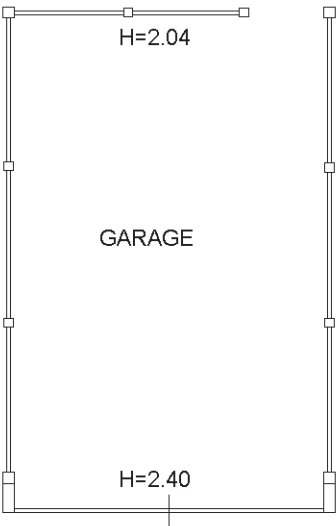

PIANO TERRA

