


Dichiarazione protocollo n. _____ del _____	
Planimetria di u.i.u. in Comune di Vicenza	
Via Cesare Cantu' _____ civ. 15	
Identificativi Catastali:	Compilata da:
Sezione:	Billa Claudio
Foglio: 64	Iscritto all'albo:
Particella: 2321	Geometri
Subalterno: 12	Prov. Vicenza _____ N. 1782

Scheda n. 1 Scala 1:200

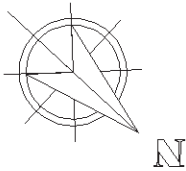


PIANO SECONDO H=3.00




Dichiarazione protocollo n. _____ del _____	
Planimetria di u.i.u. in Comune di Vicenza	
Via Niccolo' Machiavelli _____ civ. 10	
Identificativi Catastali:	Compilata da:
Sezione:	Billa Claudio
Foglio: 64	Iscritto all'albo:
Particella: 2321	Geometri
Subalterno: 4	Prov. Vicenza _____ N. 1782

Scheda n. 1 Scala 1:200

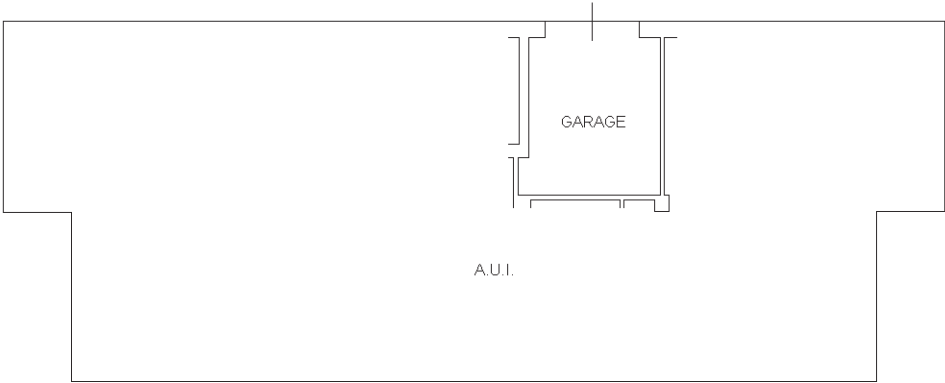


PIANO TERRA H=2.20

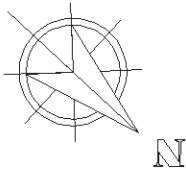

Dichiarazione protocollo n. _____ del _____	
Planimetria di u.i.u. in Comune di Vicenza	
Via Cesare Cantu' _____ civ. 13	
Identificativi Catastali: Sezione: Foglio: 64 Particella: 2321 Subalterno: 9	Compilata da: Billa Claudio Iscritto all'albo: Geometri Prov. Vicenza N. 1782

Scheda n. 1	Scala 1:200
-------------	-------------

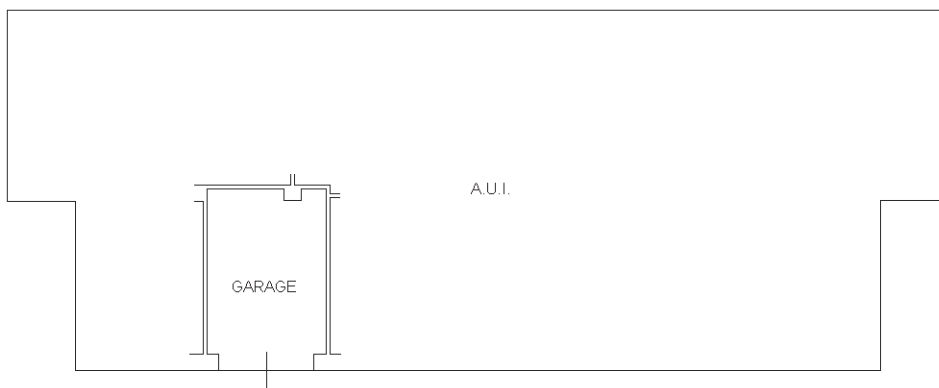

PIANO TERRA H=2.20

