

Identificativi Catastali:

Sezione:

Foglio: 9

Particella: 2218

Subalterno: 18

Compilata da:  
Geremia Fabio



Iscritto all'albo:  
Geometri

Prov. Vicenza

N. 2201

Scheda n. 1

Scala 1:200

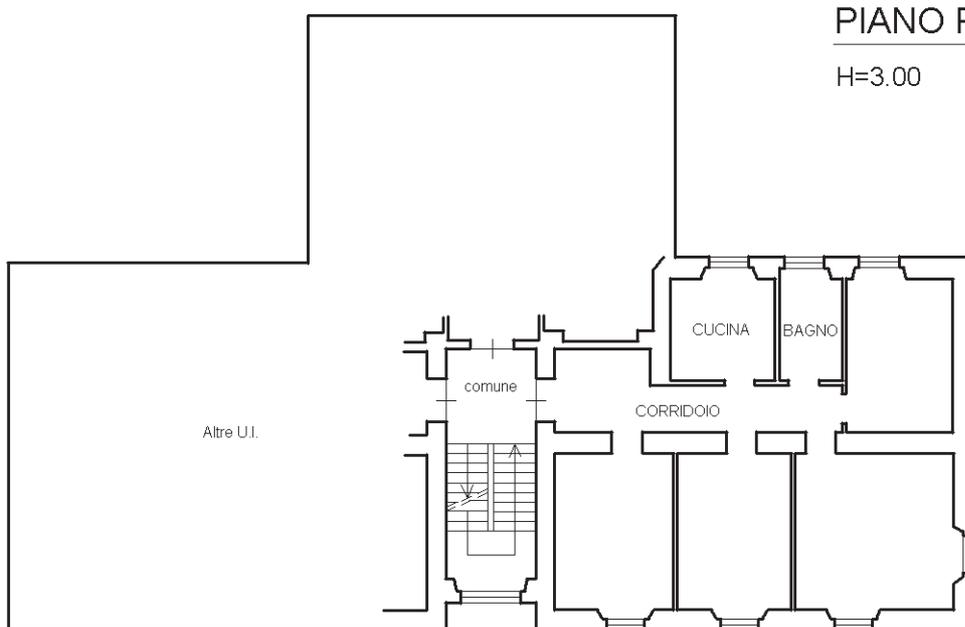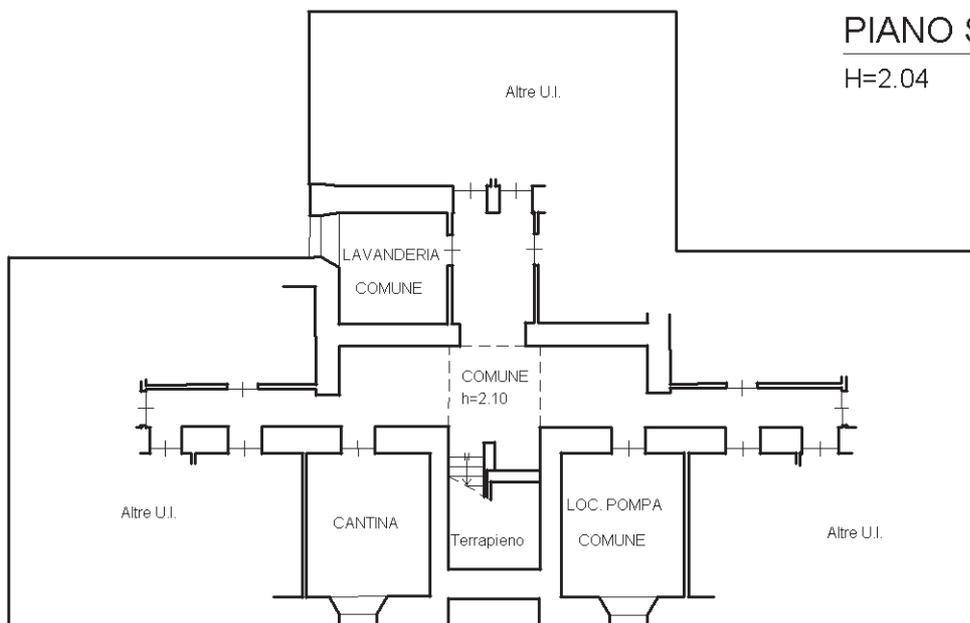

**Agenzia del Territorio**  
**CATASTO FABBRICATI**  
**Ufficio Provinciale di**  
**Vicenza**

Dichiarazione protocollo n. \_\_\_\_\_ del \_\_\_\_\_  
Planimetria di u.i.u. in Comune di Vicenza  
Via Delle Casermette \_\_\_\_\_

civ. 11

Identificativi Catastali:

Sezione:  
Foglio: 9  
Particella: 2218  
Subalterno: 11

Compilata da:  
Geremia Fabio

Iscritto all'albo:  
Geometri

Prov. Vicenza

N. 2201

Scheda n. 1

Scala 1:200



PIANO TERRA

