
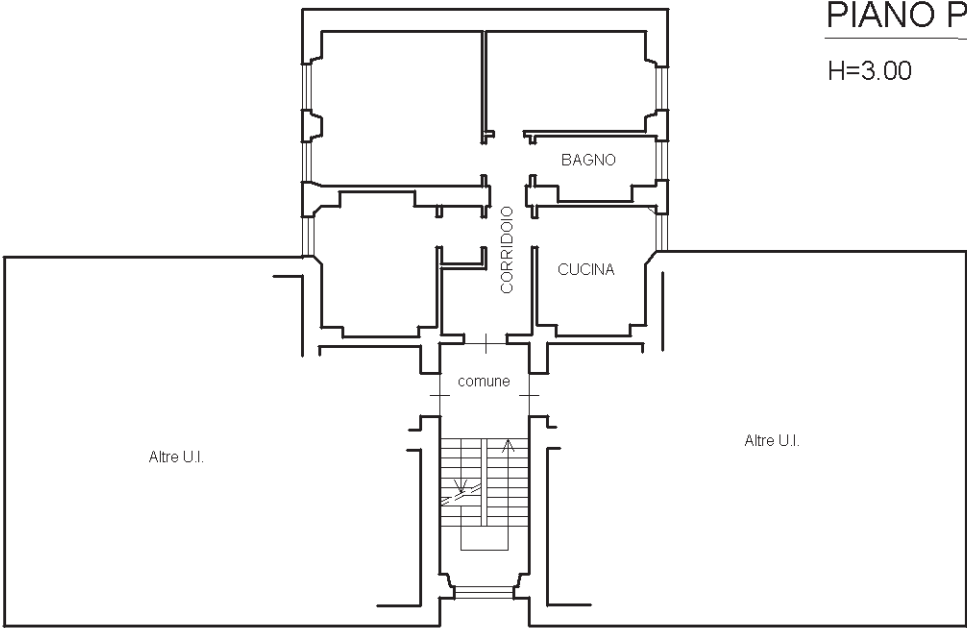


Dichiarazione protocollo n. _____ del _____	
Planimetria di u.i.u. in Comune di Vicenza	
Via Delle Casermette _____ civ. 9	
Identificativi Catastali:	Compilata da: Geremia Fabio
Sezione:	Iscritto all'albo: Geometri
Foglio: 9	
Particella: 2218	
Subalterno: 19	Prov. Vicenza N. 2201

Scheda n. 1 Scala 1:200

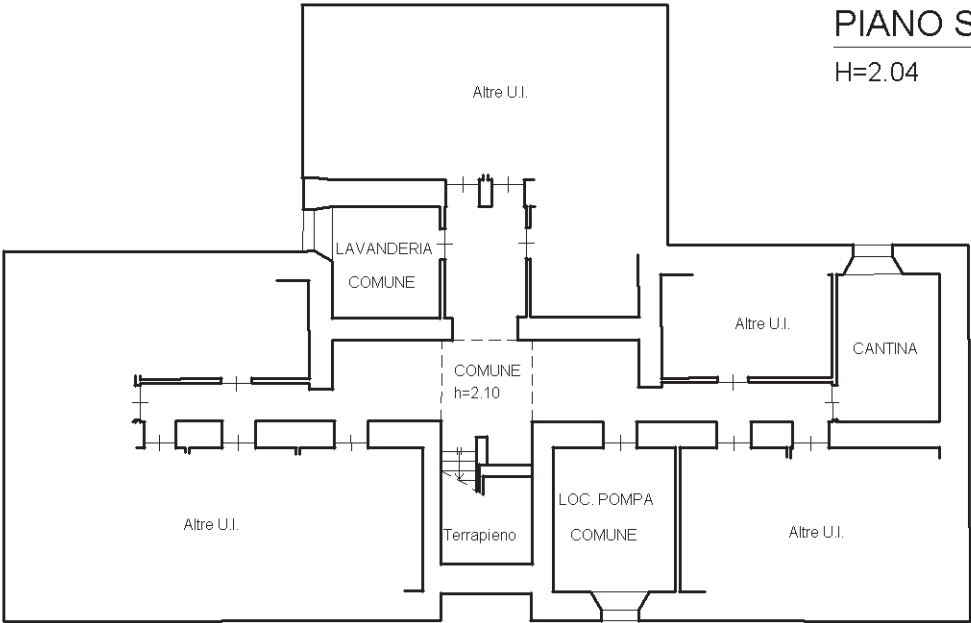

Dichiarazione protocollo n. _____ del _____	
Planimetria di u.i.u. in Comune di Vicenza	
Via Delle Casermette _____ civ. 11	
Identificativi Catastali: Sezione: Foglio: 9 Particella: 2218 Subalterno: 10	Compilata da: Geremia Fabio Iscritto all'albo: Geometri Prov. Vicenza _____ N. 2201

Scheda n. 1 Scala 1:200



PIANO TERRA

