
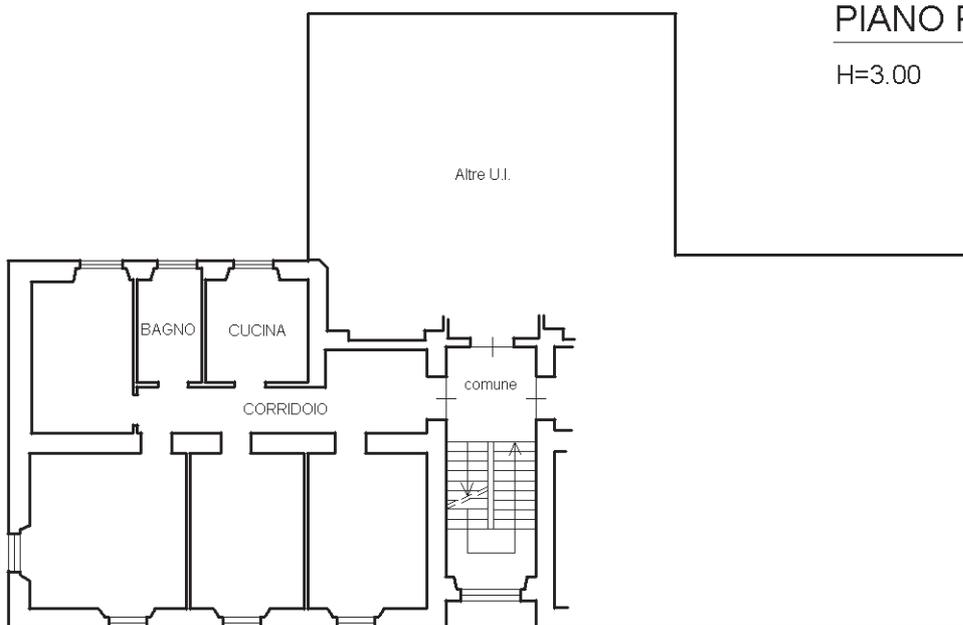


Identificativi Catastali:
Sezione:
Foglio: 9
Particella: 2218
Subalterno: 20

Compilata da:
Geremia Fabio
Iscritto all'albo:
Geometri
Prov. Vicenza N. 2201

Scheda n. 1 Scala 1:200

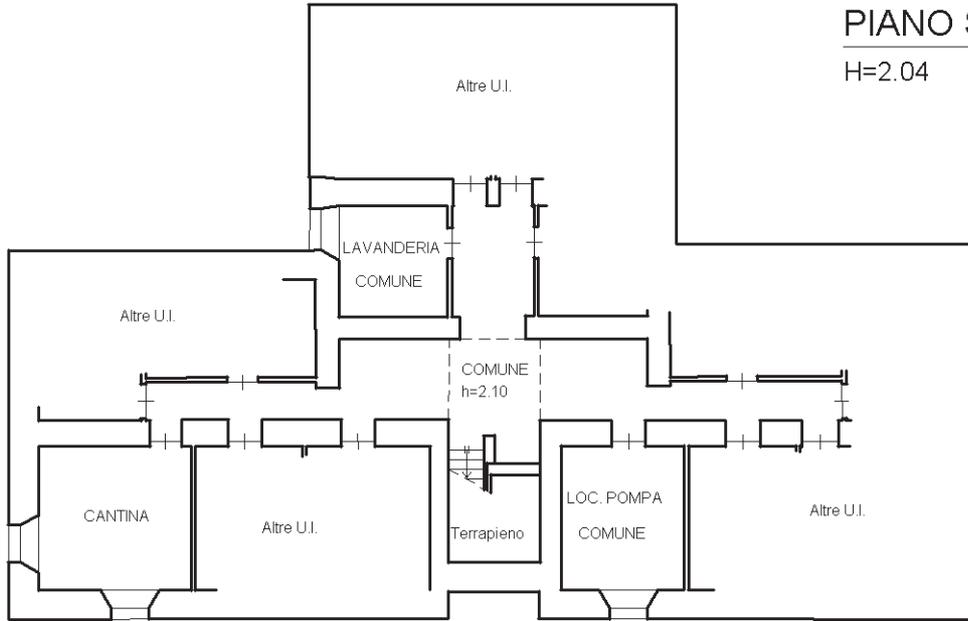

Agenzia del Territorio
CATASTO FABBRICATI
Ufficio Provinciale di
Vicenza

Dichiarazione protocollo n. _____ del _____
Planimetria di u.i.u. in Comune di Vicenza
Via Delle Casermette

civ. 11

Identificativi Catastali:

Sezione:

Foglio: 9

Particella: 2218

Subalterno: 9

Compilata da:
Geremia Fabio

Iscritto all'albo:
Geometri

Prov. Vicenza

N. 2201

Scheda n. 1

Scala 1:200



PIANO TERRA

