

Scheda n.1 Scala 1:200


Agenzia del Territorio
CATASTO FABBRICATI
Ufficio provinciale di Udine

Dichiarazione protocollo n. del
Planimetria di n.r.v. in Comune di Tarvisio
Via Armando Diaz div. 47


Identificativi Catastali:
Sezione: A
Foglio: 5
Particella: 1308
Subalterno: 3

Compilata da:
Morsut Roberto
Iscritto all'albo:
Geometri
Prov. Udine N. 2891

PIANO INTERRATO
H=230

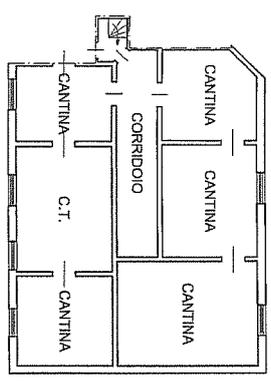

PIANO TERRA
H=305

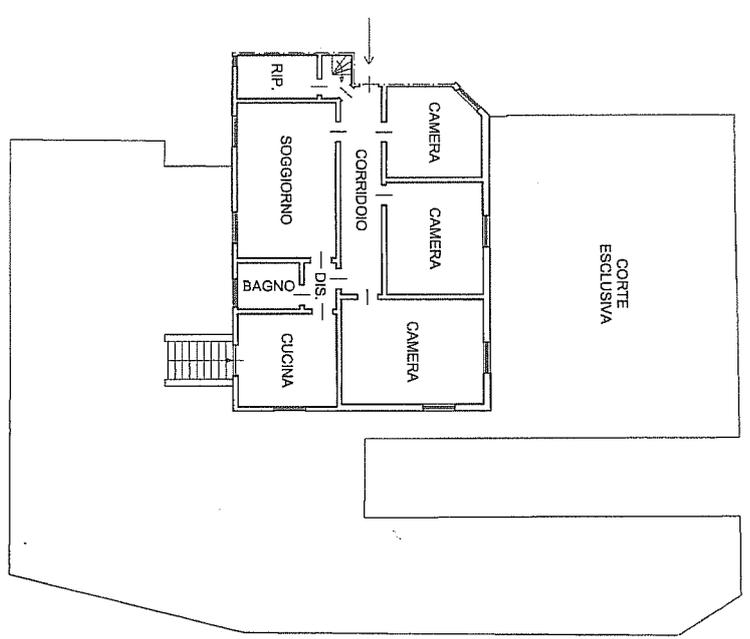

PIANO PRIMO (SOTTOTETTO)

