

Agenzia del Territorio
CATASTO FABBRICATI
Ufficio Provinciale di
Trieste

Dichiarazione protocollo n. del
Planimetria di u.i.u. in Comune di Trieste
Via Casimiro Donadoni

civ. 19

Identificativi Catastali:

Sezione: V

Foglio: 23

Particella: 3832/3

Subalterno: 42

Compilata da:

Bailo Giorgio

Iscritto all'albo:

Geometri

Prov. Trieste


N. 1010

Scheda n. 1

Scala 1:100

PIANO PRIMO

cortile

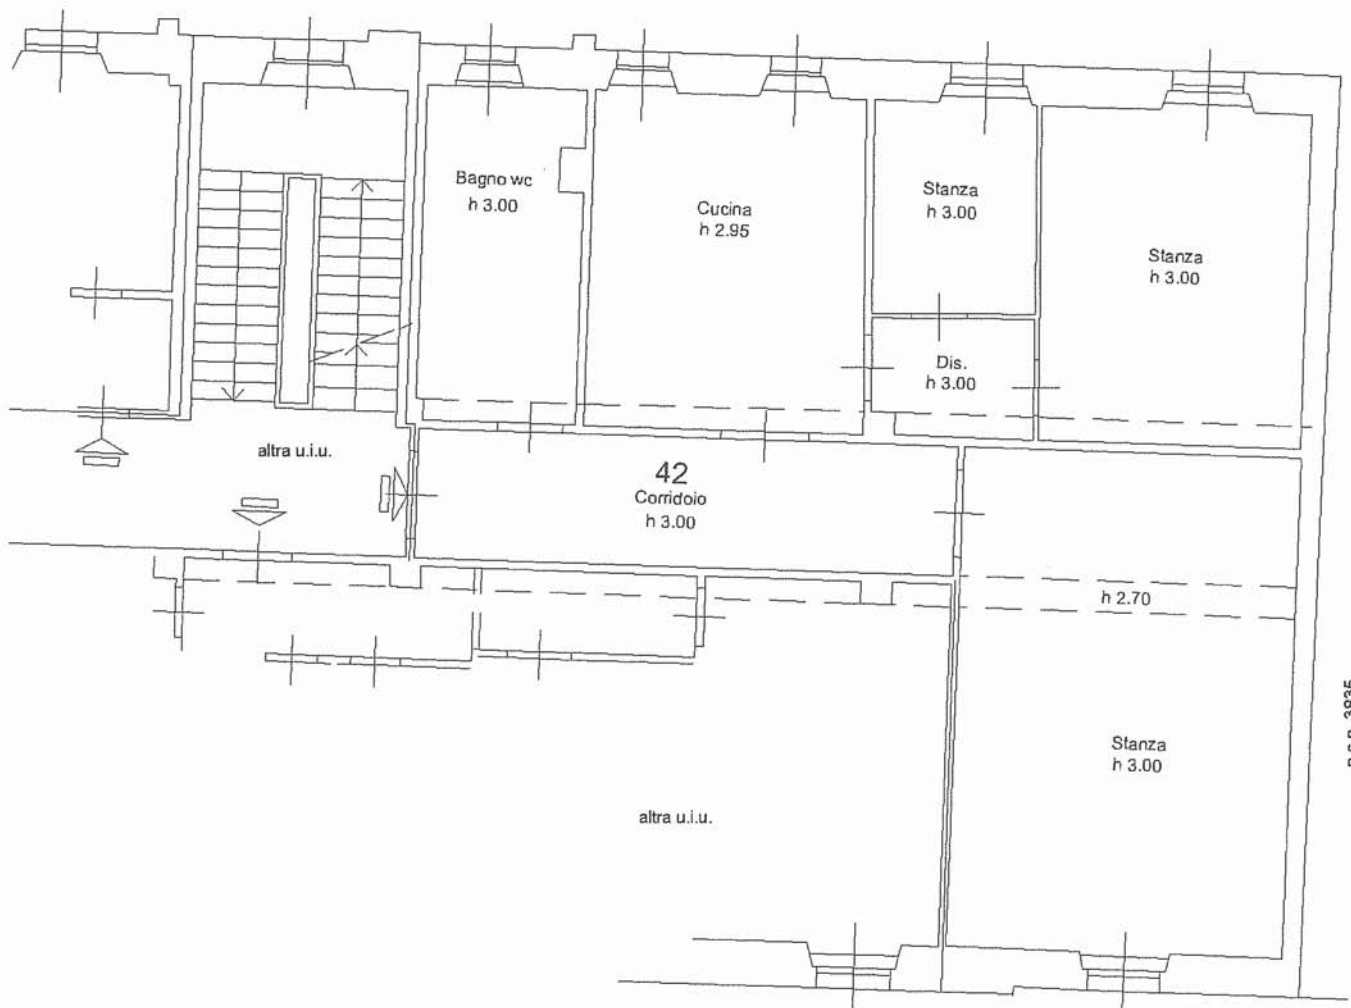

Via Donadoni

