

Agenzia del Territorio  
**CATASTO FABBRICATI**  
Ufficio Provinciale di  
Trieste

Dichiarazione protocollo n.                      del  
Planimetria di u.i.u. in Comune di Trieste  
Via Casimiro Donadoni

civ. 23

Identificativi Catastali:

Sezione: V  
Foglio: 23  
Particella: 3832/3  
Subalterno: 20

Compilata da:  
Bailo Giorgio

Iscritto all'albo:  
Geometri


Prov. Trieste

N. 1010

Scheda n. 1

Scala 1:100

**PIANO PRIMO**

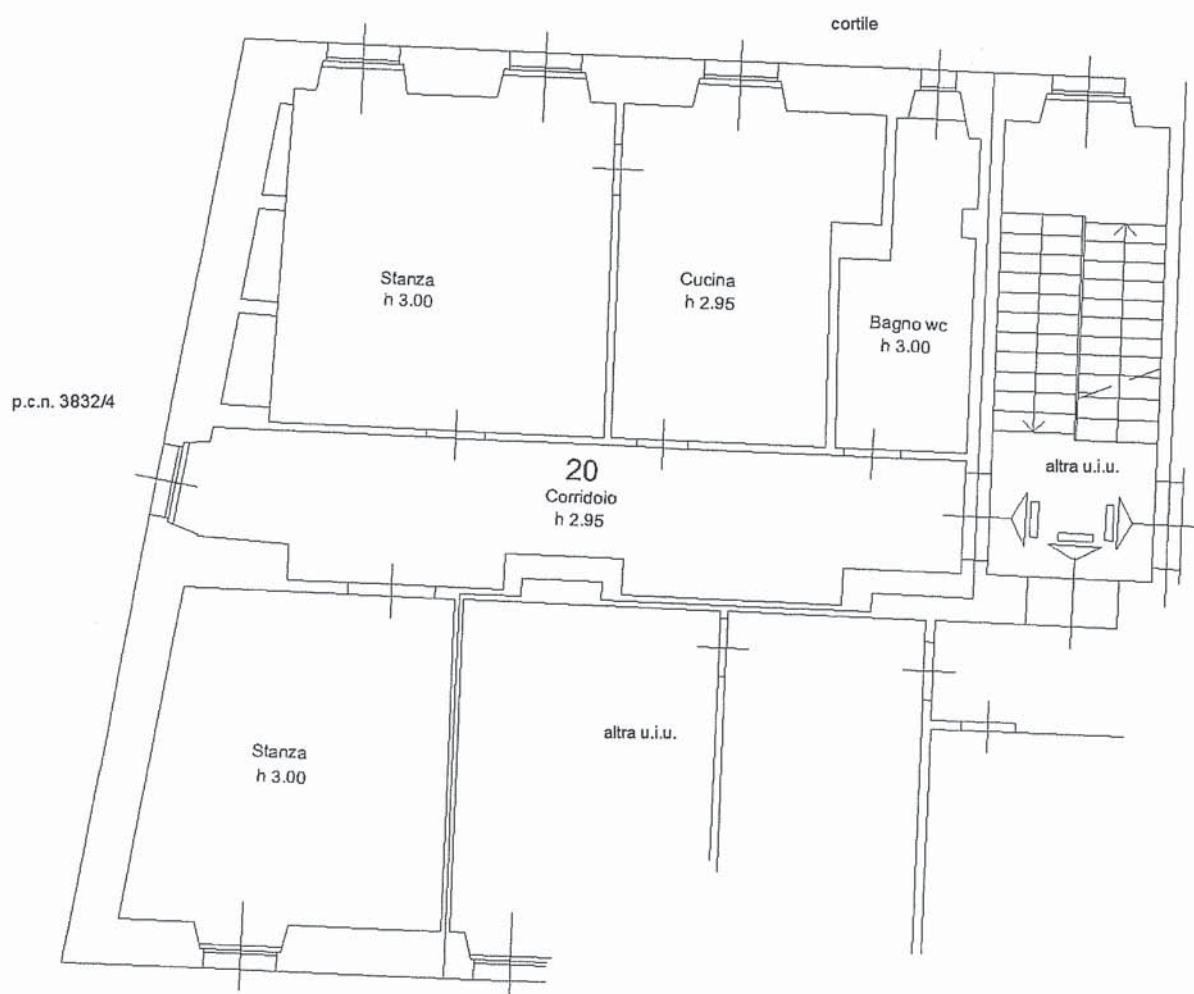

Via Donadoni

